



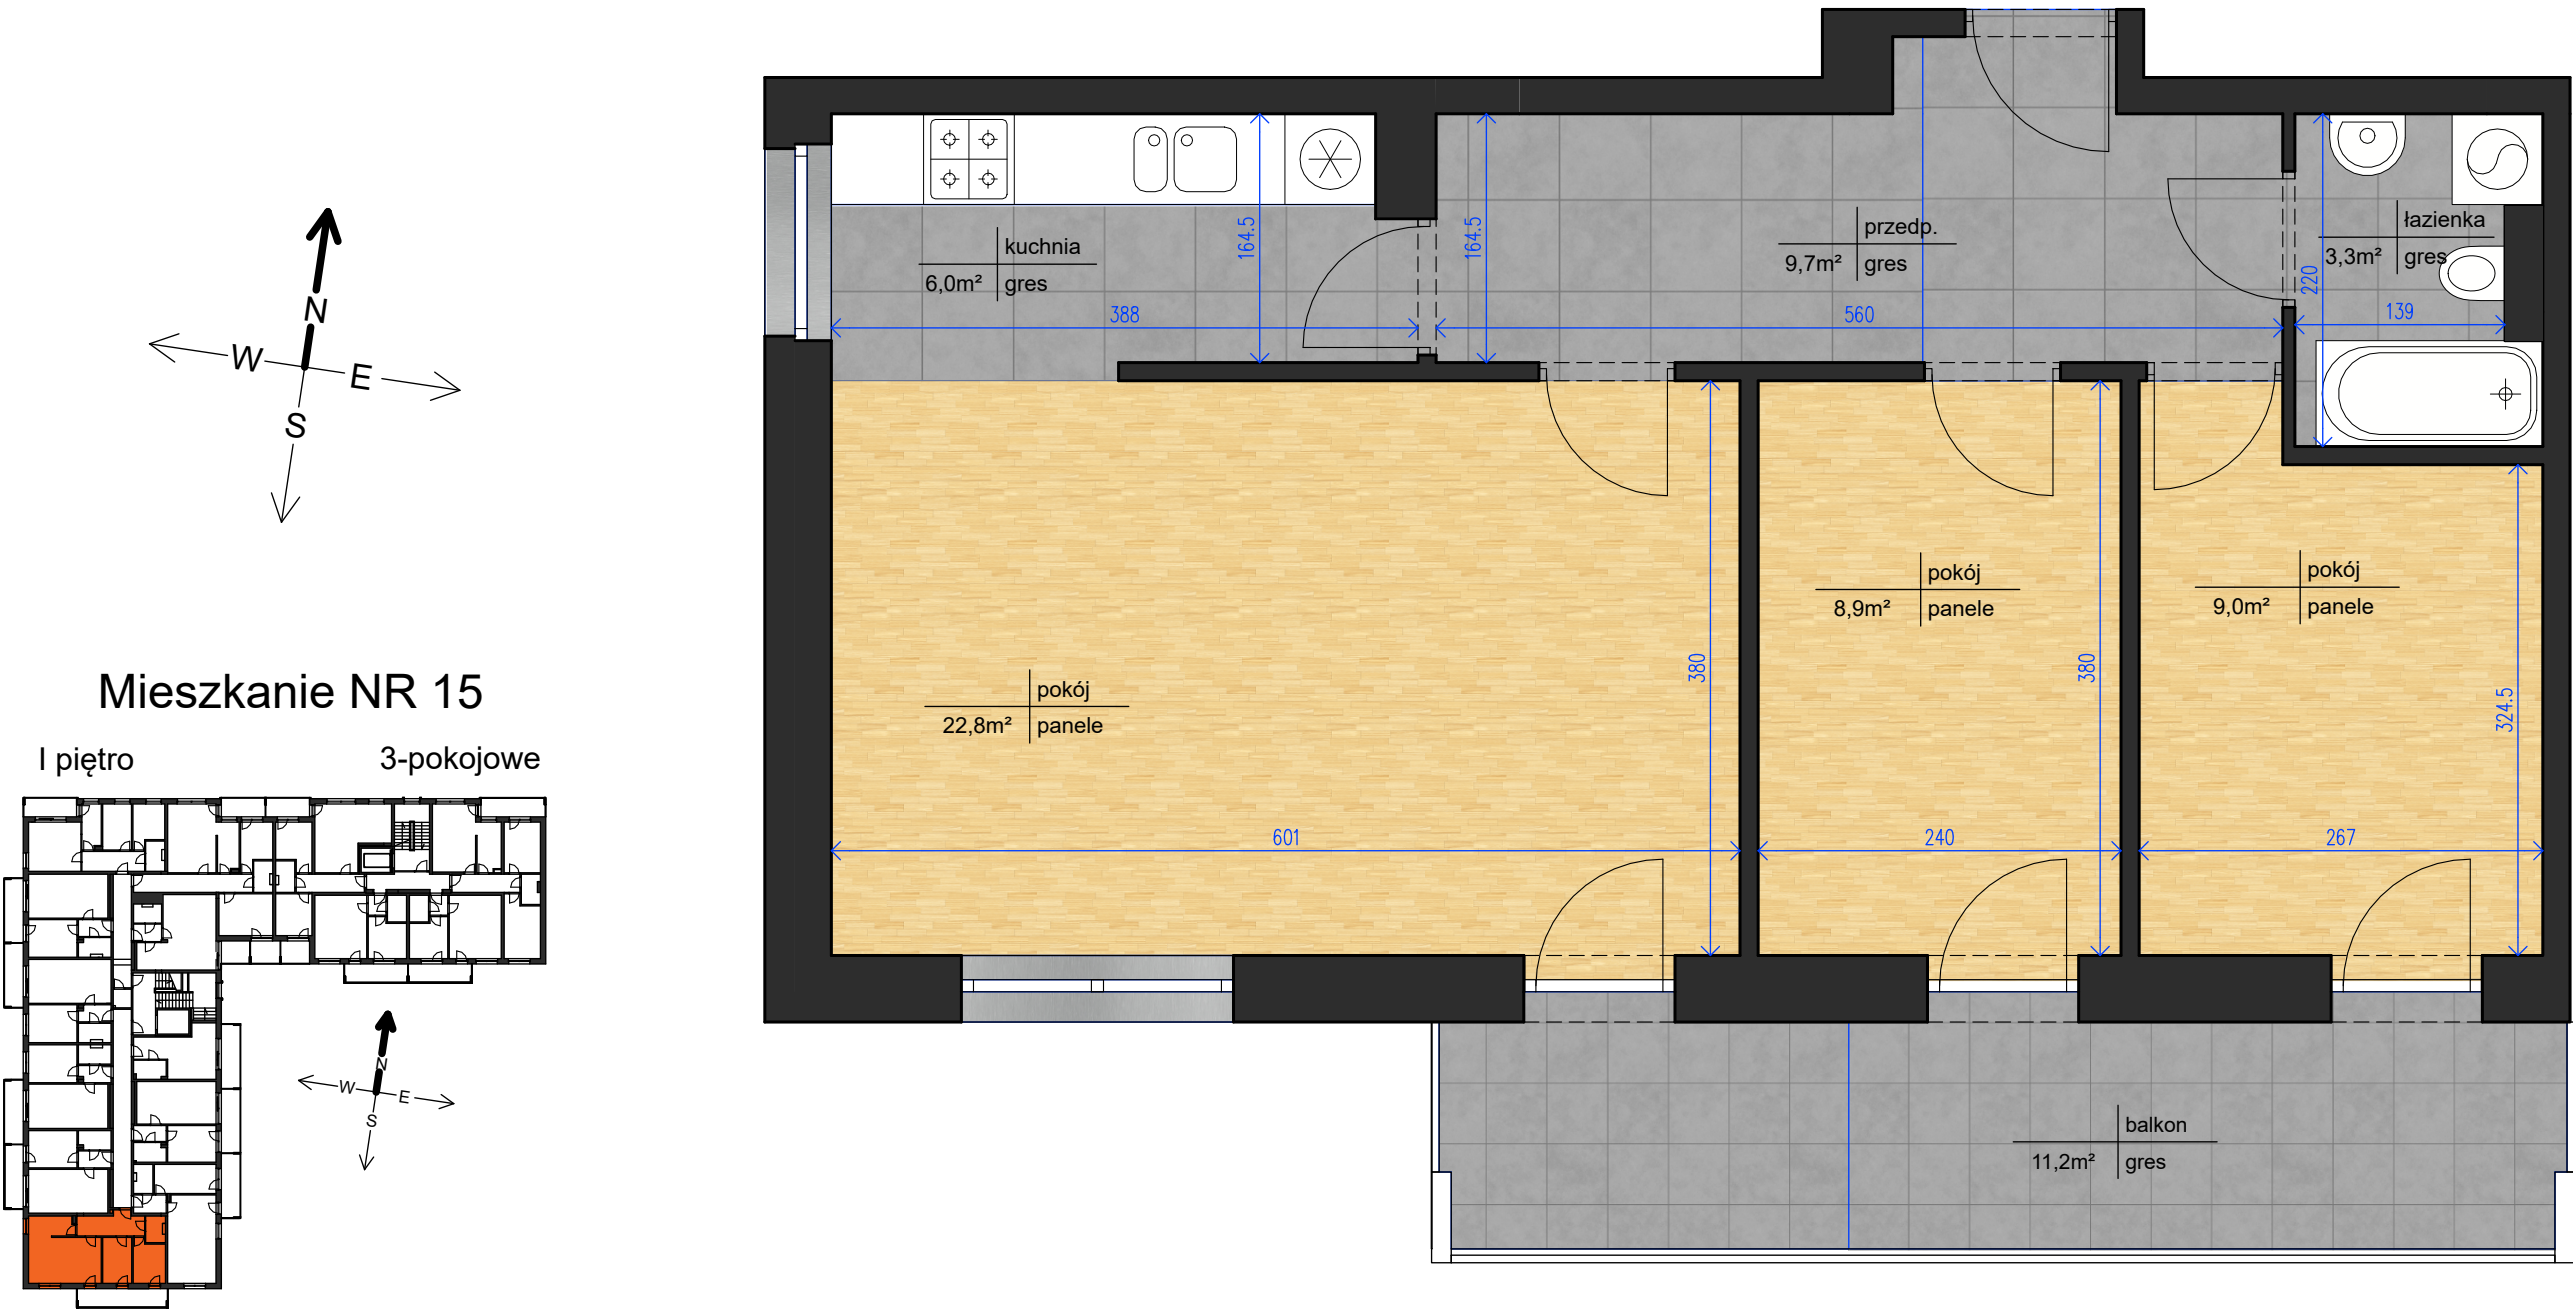

Mieszkanie NR 15

I piętro 3-pokojowe

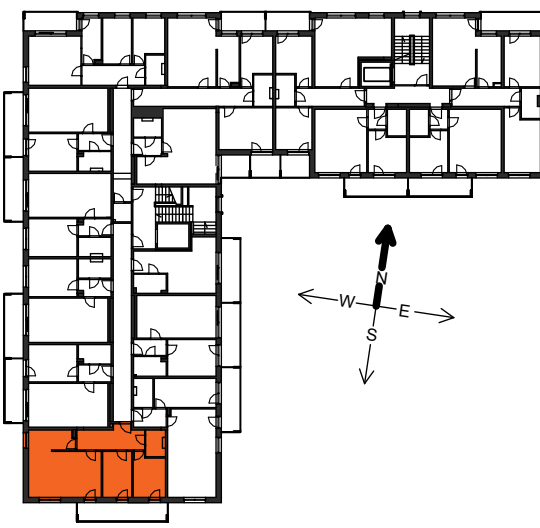

Powierzchnia użytkowa: 59,7m²

Przedpokój	9,7m²
Kuchnia	6,0m²
Pokój	22,8m²
Pokój	8,9m²
Pokój	9,0m²
Łazienka	3,3m²
Balkon	11,2m²