



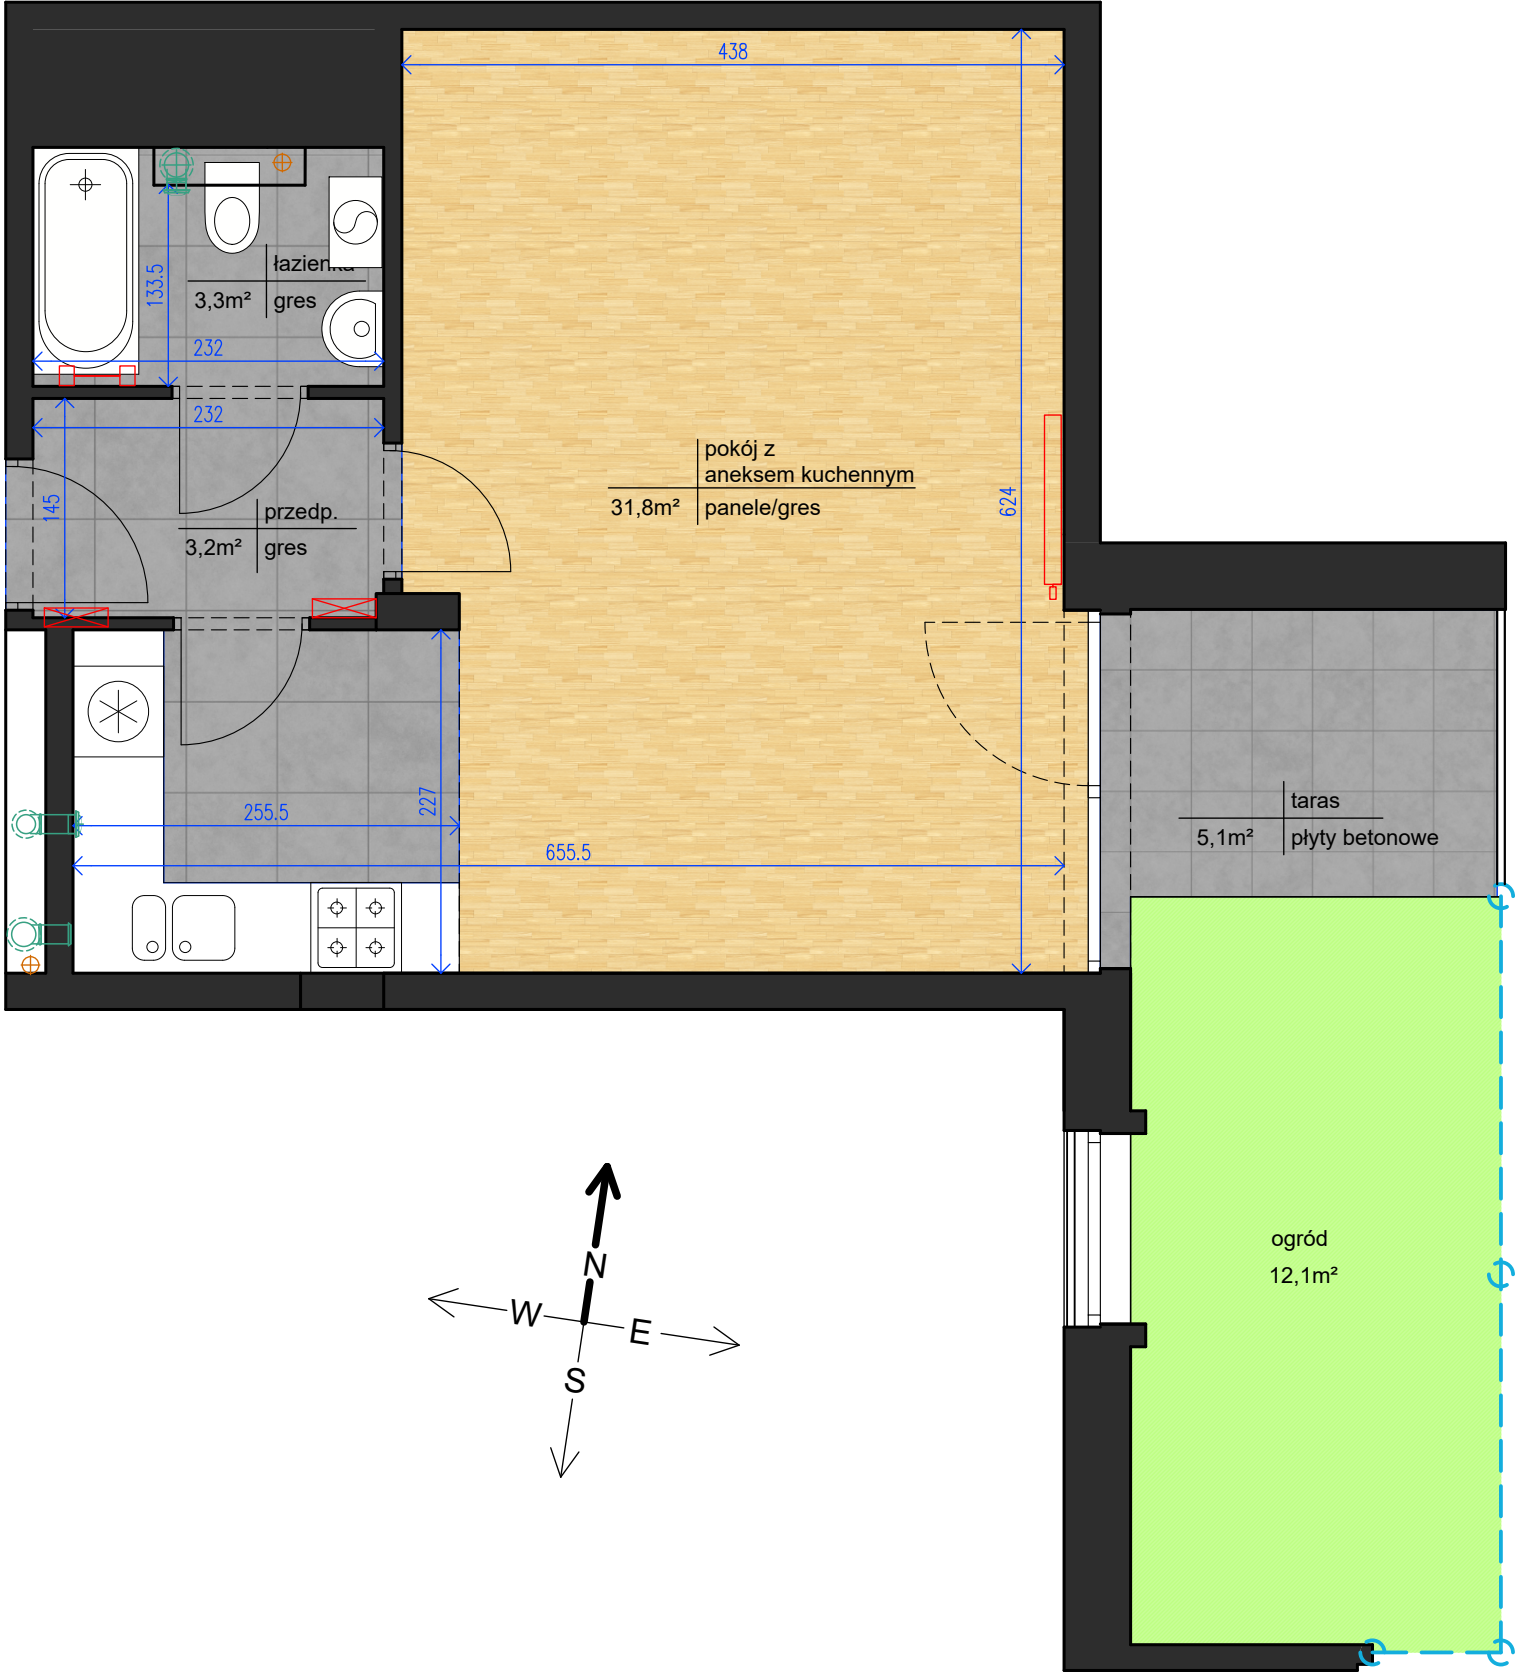

Mieszkanie NR 11

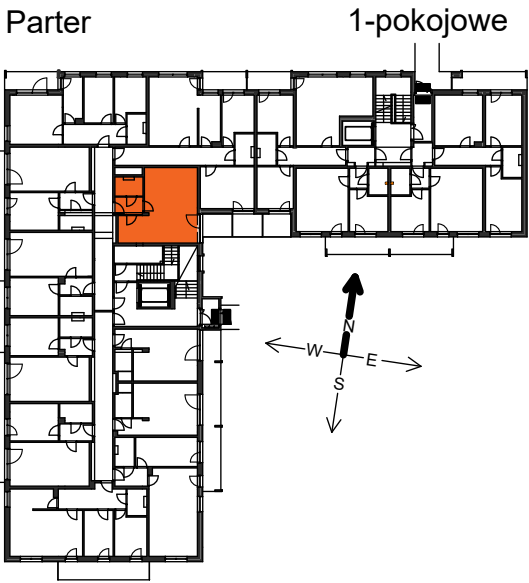

Powierzchnia użytkowa: 38,3m²

Przedpokój	3,2m²
Pokój z aneksem	31,8m²
Łazienka	3,3m²
Taras	5,1m²
Ogród	12,1m²