




Mieszkanie NR 14

I piętro 2-pokojowe

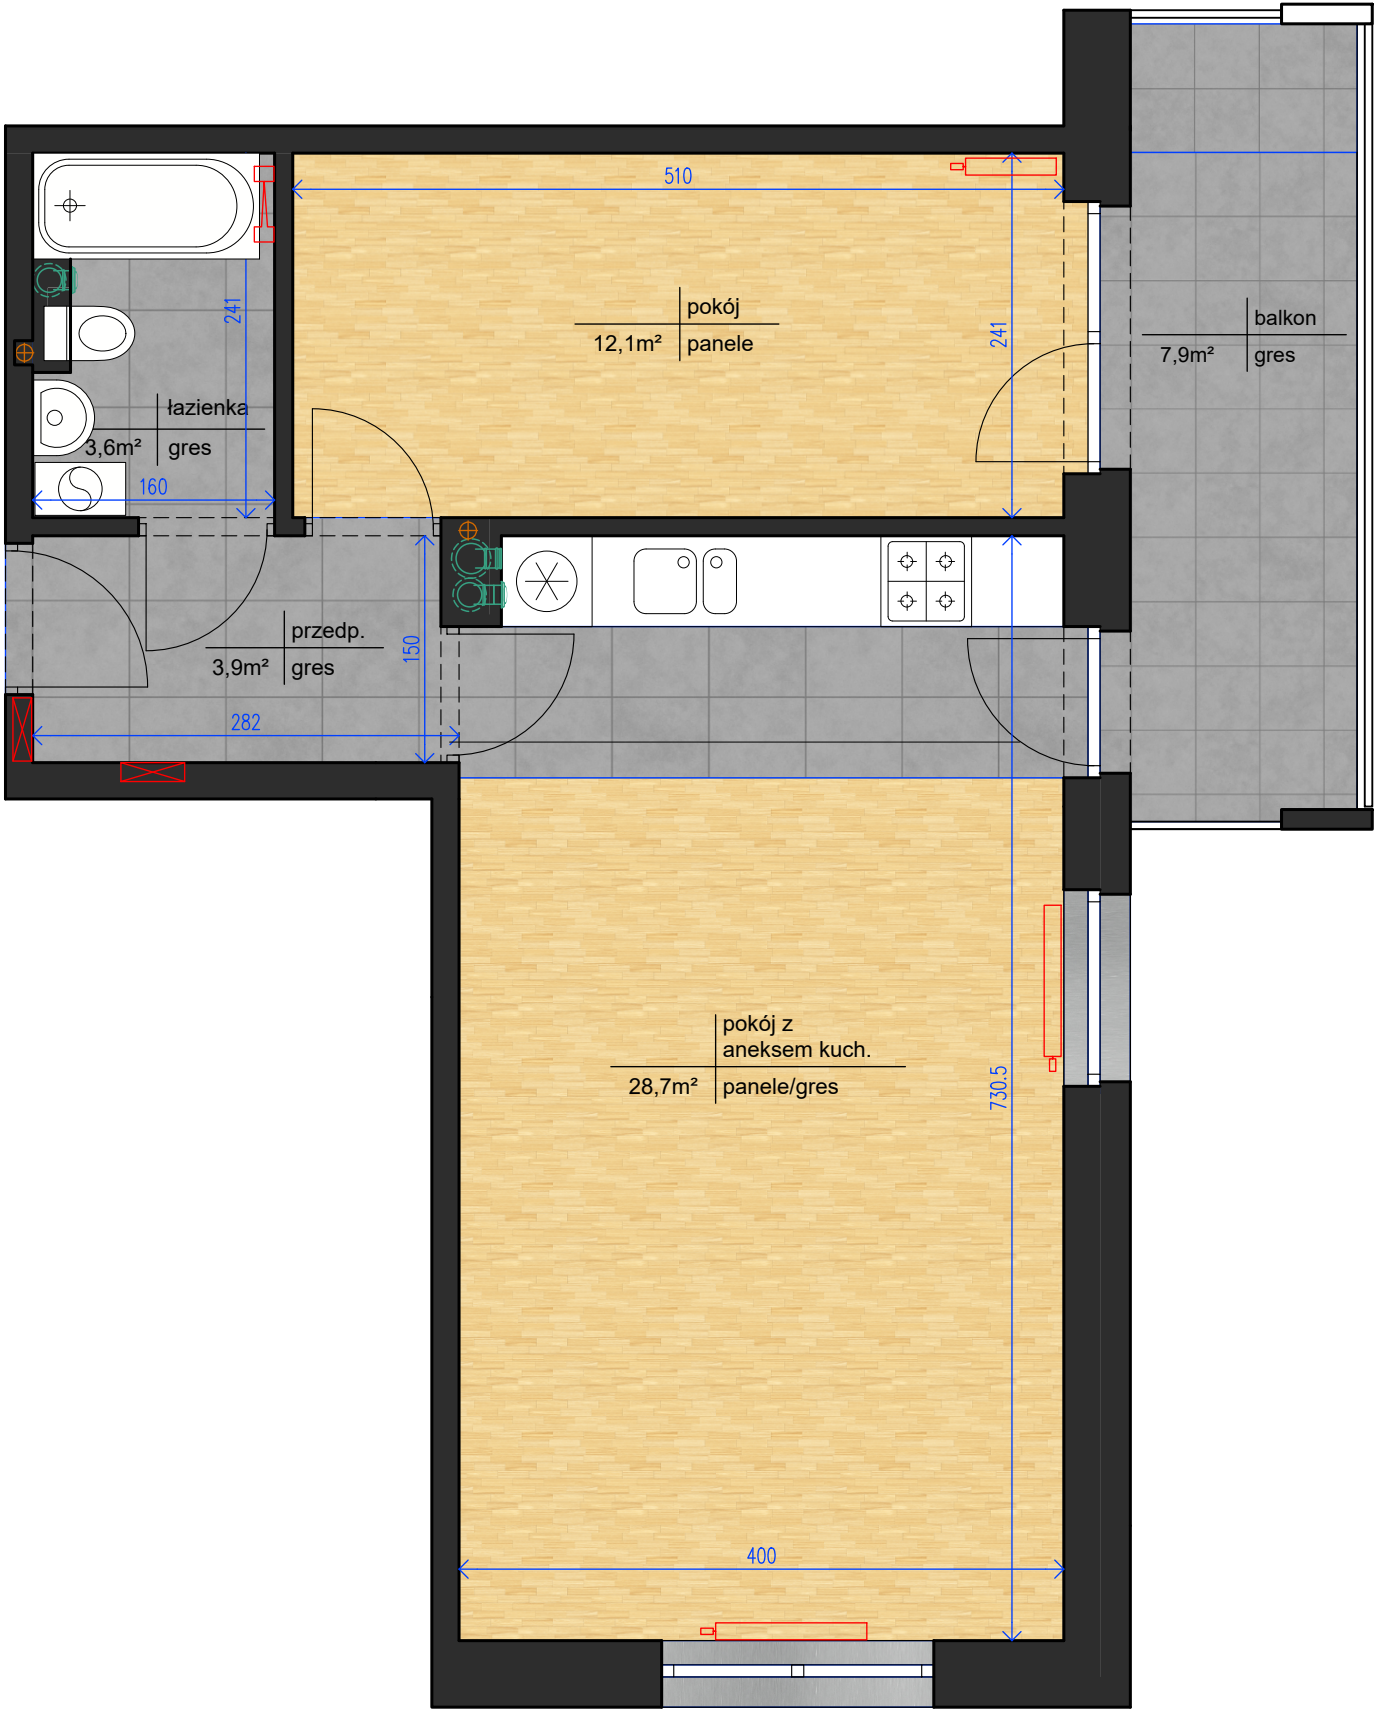

Powierzchnia użytkowa: 48,3m²

Przedpokój	3,9m ²
Pokój	12,1m ²
Pokój z aneksem	28,7m ²
Łazienka	3,6m ²
Balkon	7,9m ²