



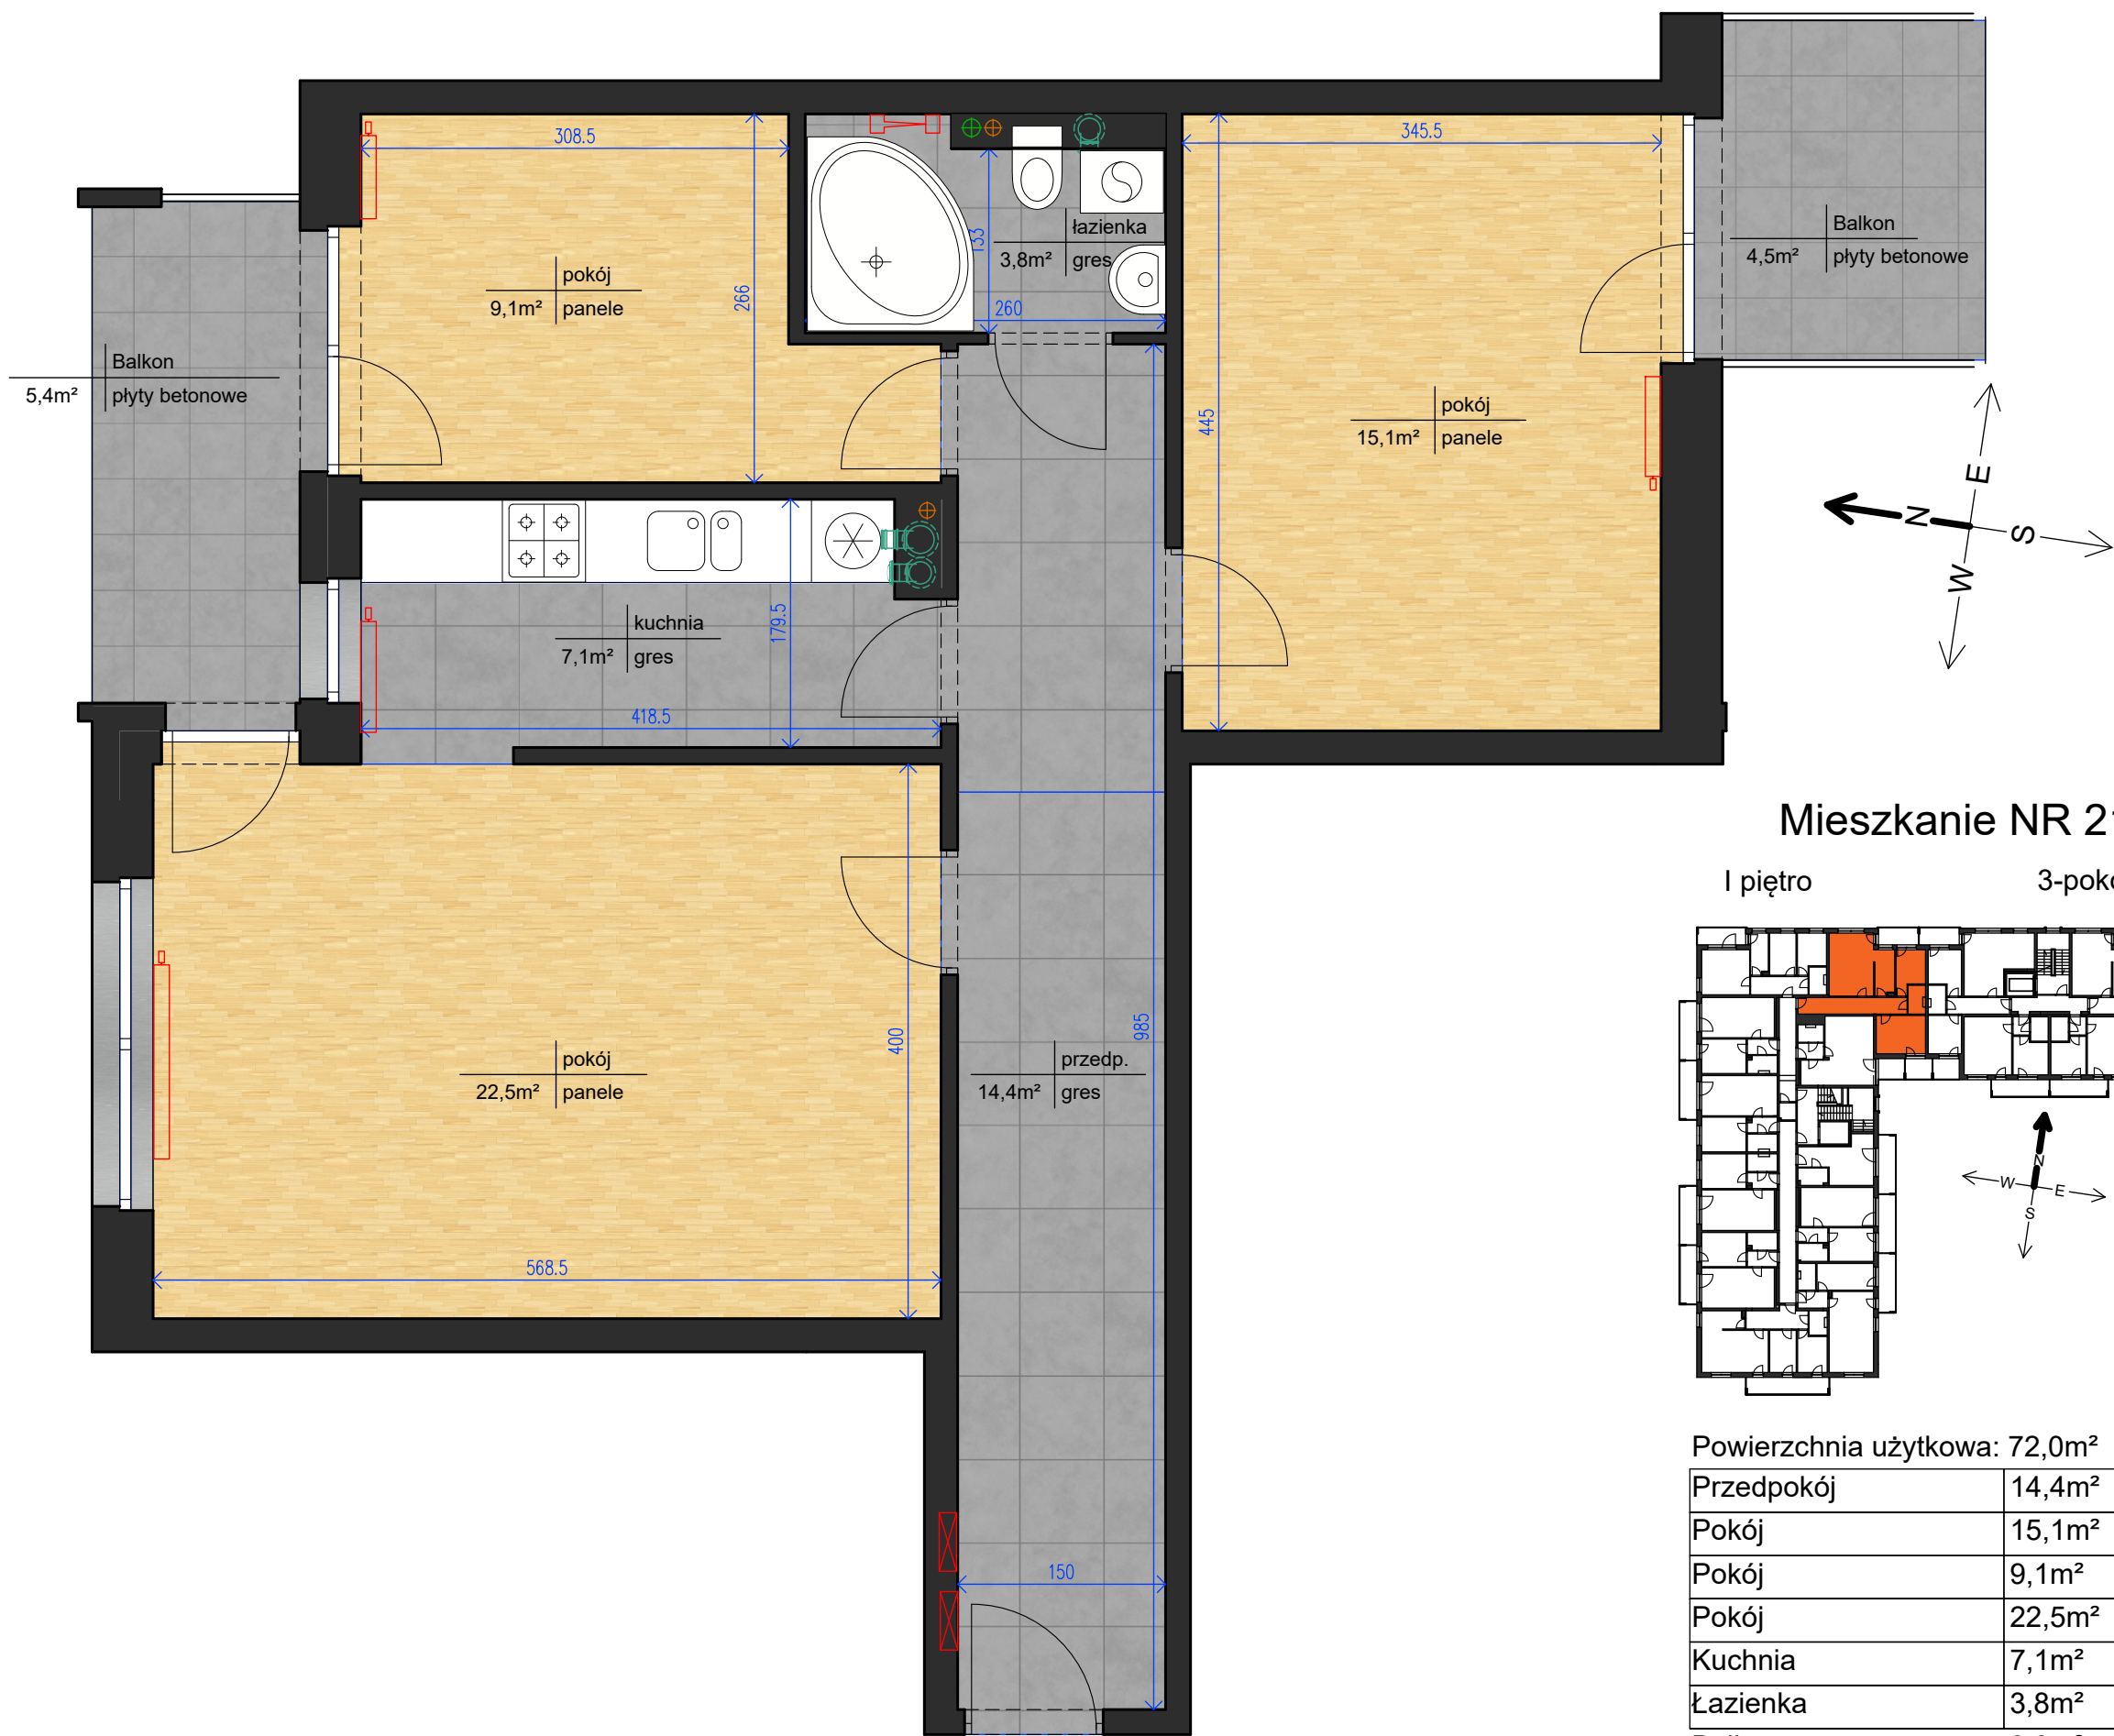

Mieszkanie NR 21

I piętro 3-pokojowe

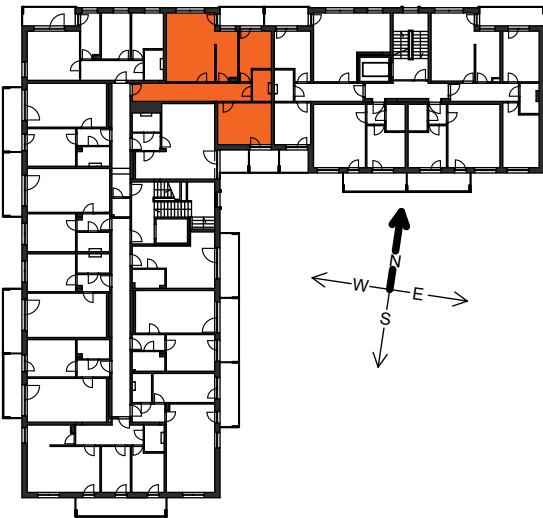

Powierzchnia użytkowa: 72,0m²

Przedpokój	14,4m ²
Pokój	15,1m ²
Pokój	9,1m ²
Pokój	22,5m ²
Kuchnia	7,1m ²
Łazienka	3,8m ²
Balkon	9,9m ²