


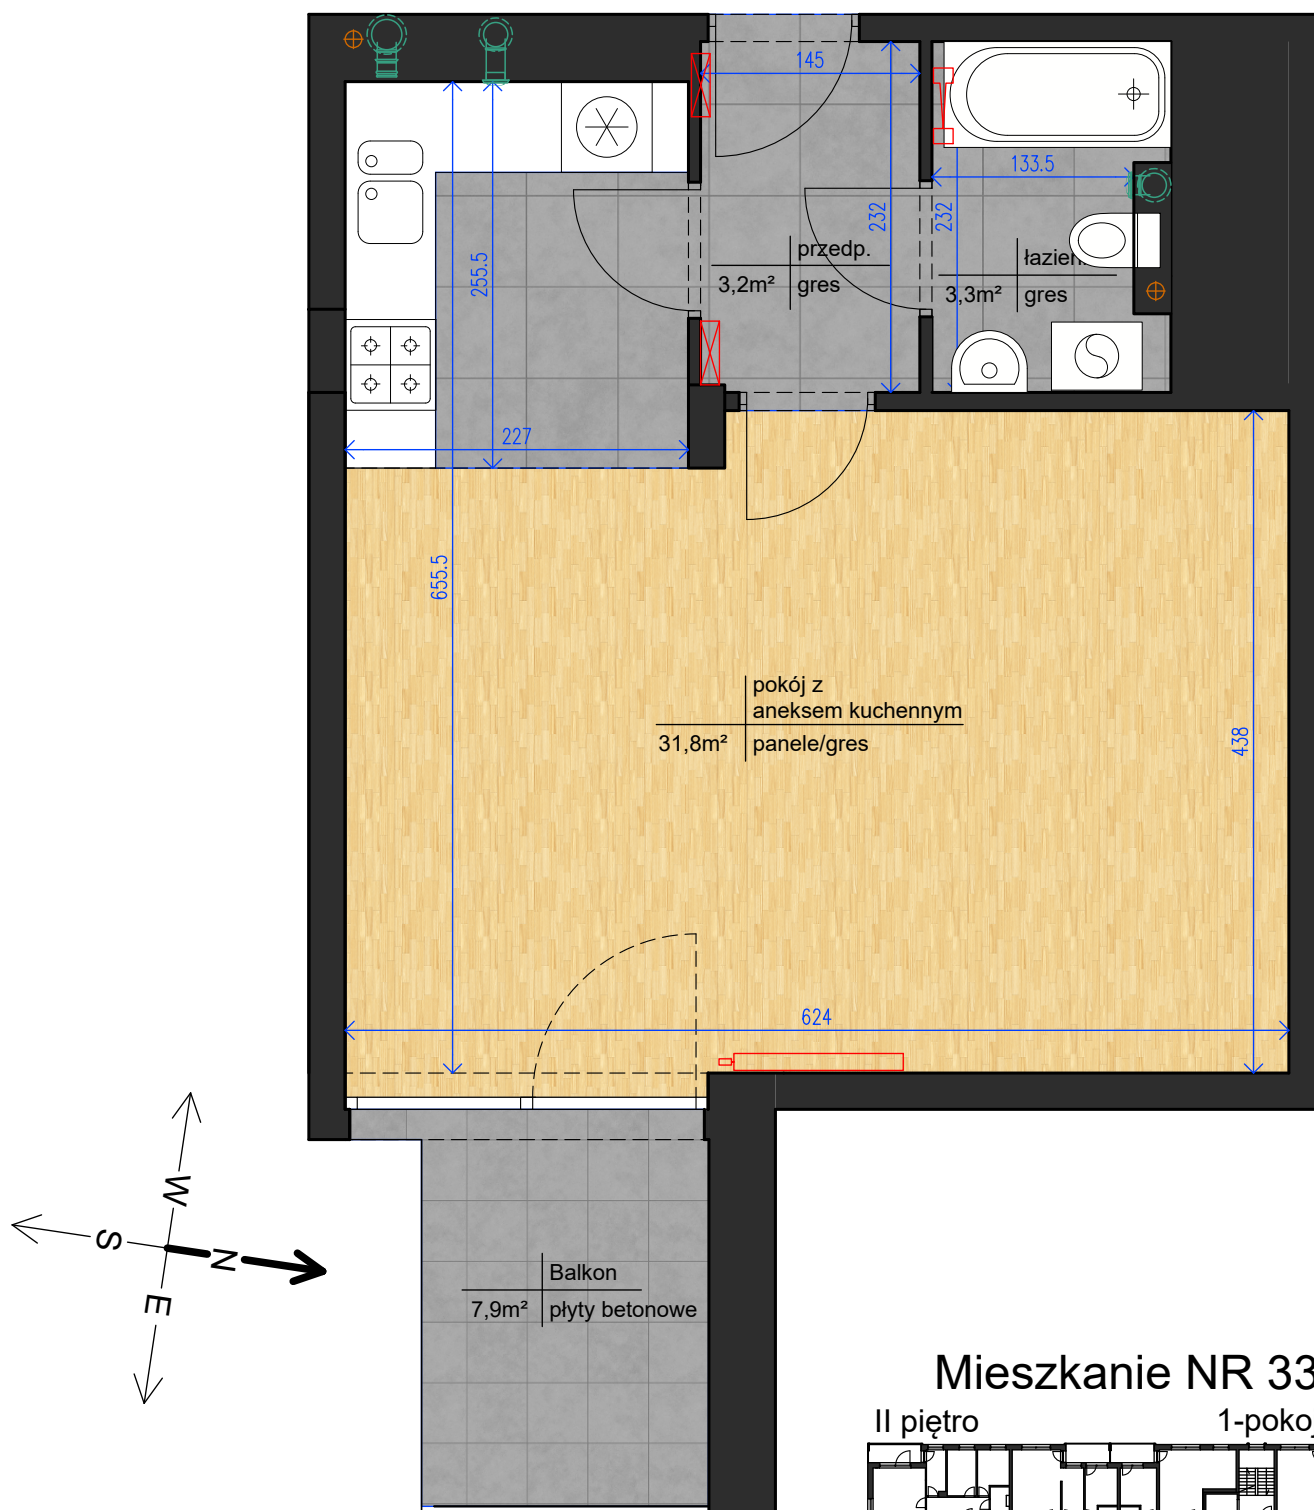

Powierzchnia użytkowa: 38,3m²

Przedpokój	3,2m²
Pokój z aneksem	31,8m²
Łazienka	3,3m²
Balkon	7,9m²

Mieszkanie NR 33

II piętro

1-pokojowe

