
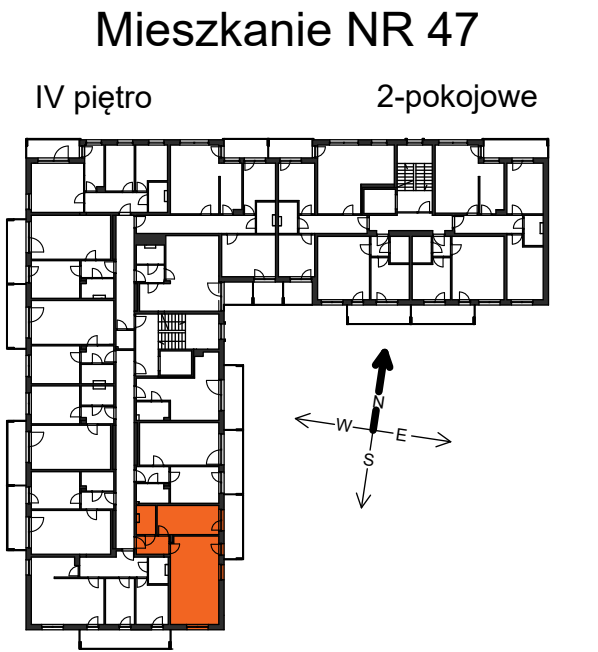


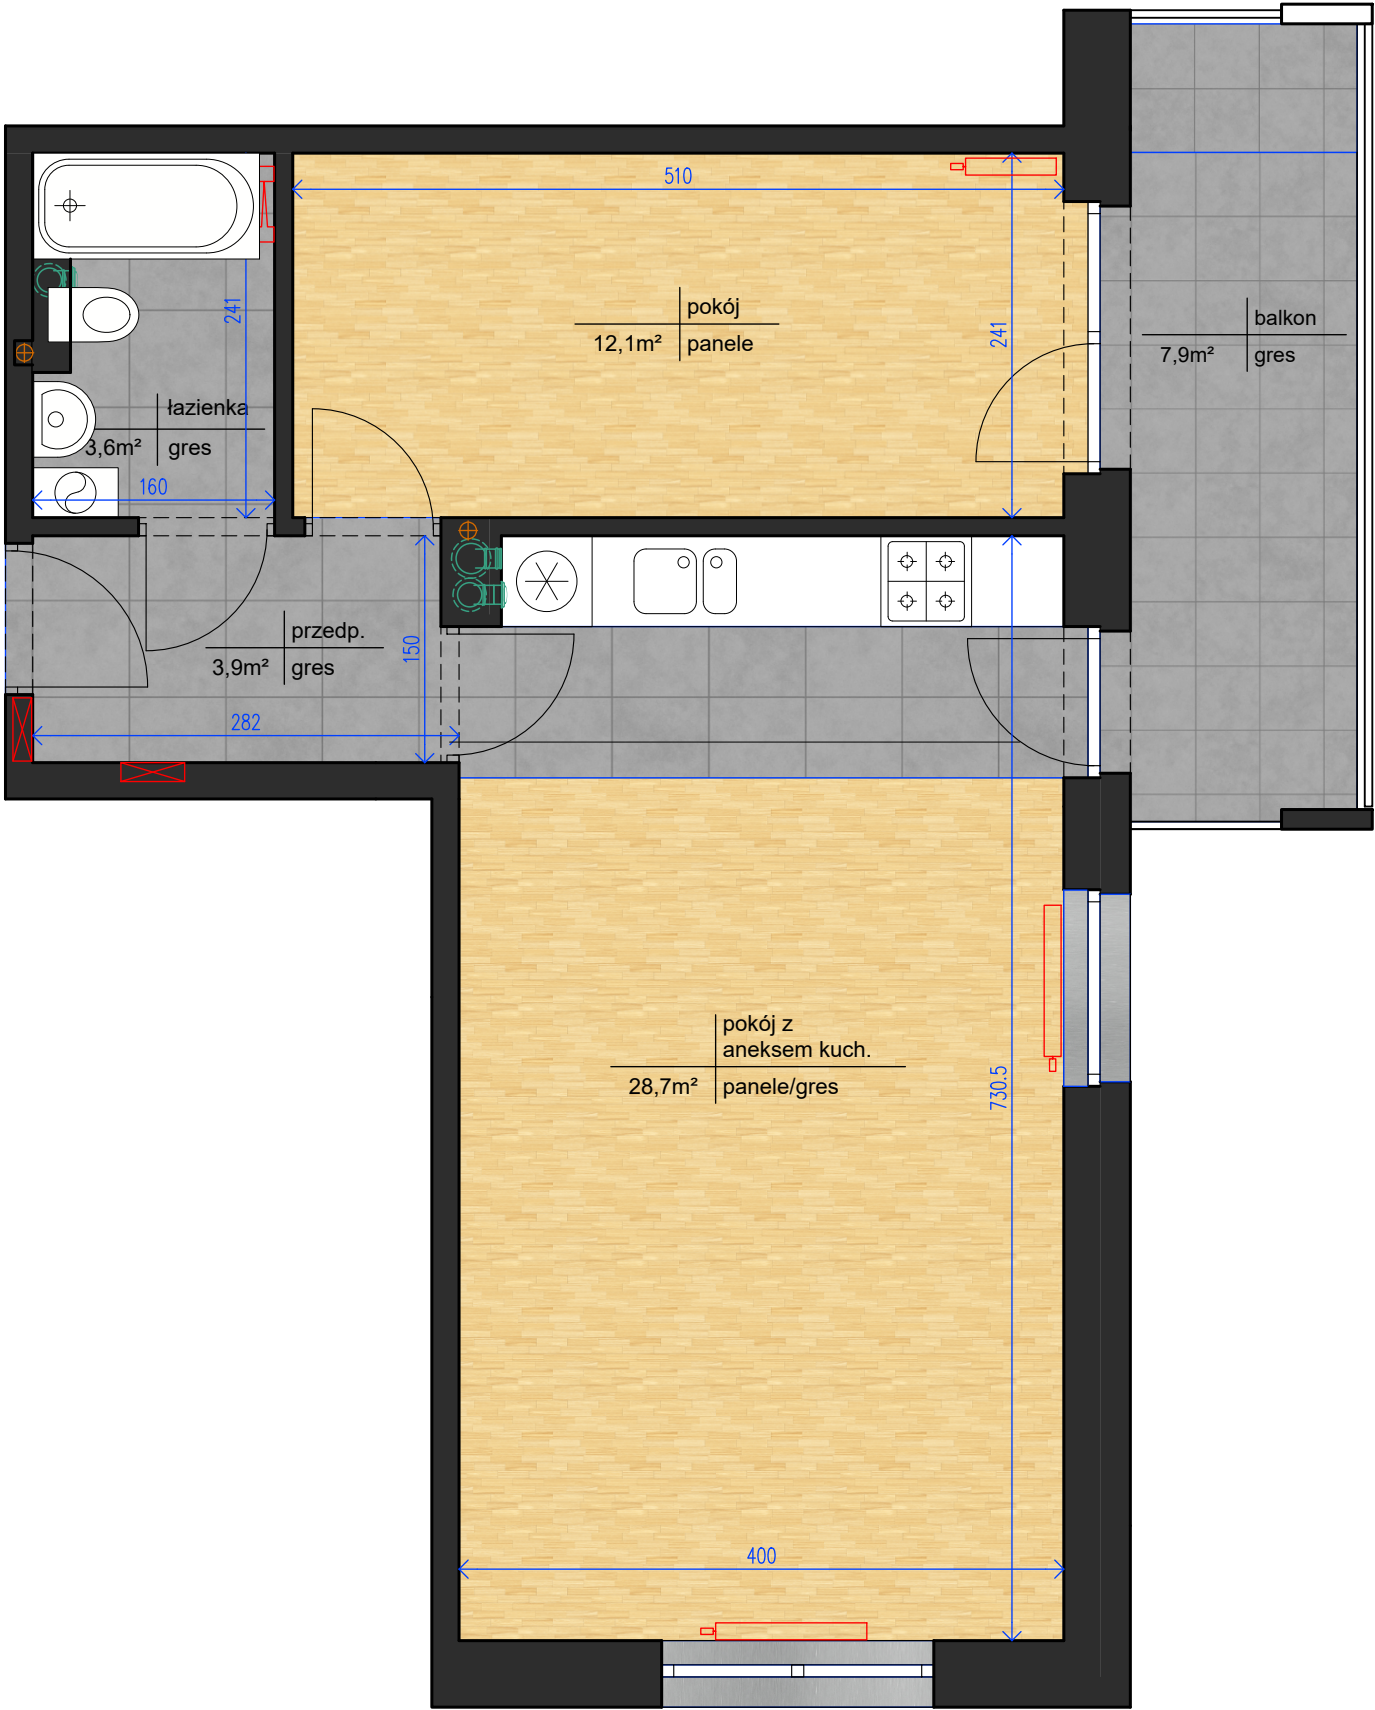

Powierzchnia użytkowa: 48,3m²

Przedpokój	3,9m²
Pokój	12,1m²
Pokój z aneksem	28,7m²
Łazienka	3,6m²
Balkon	7,9m²