



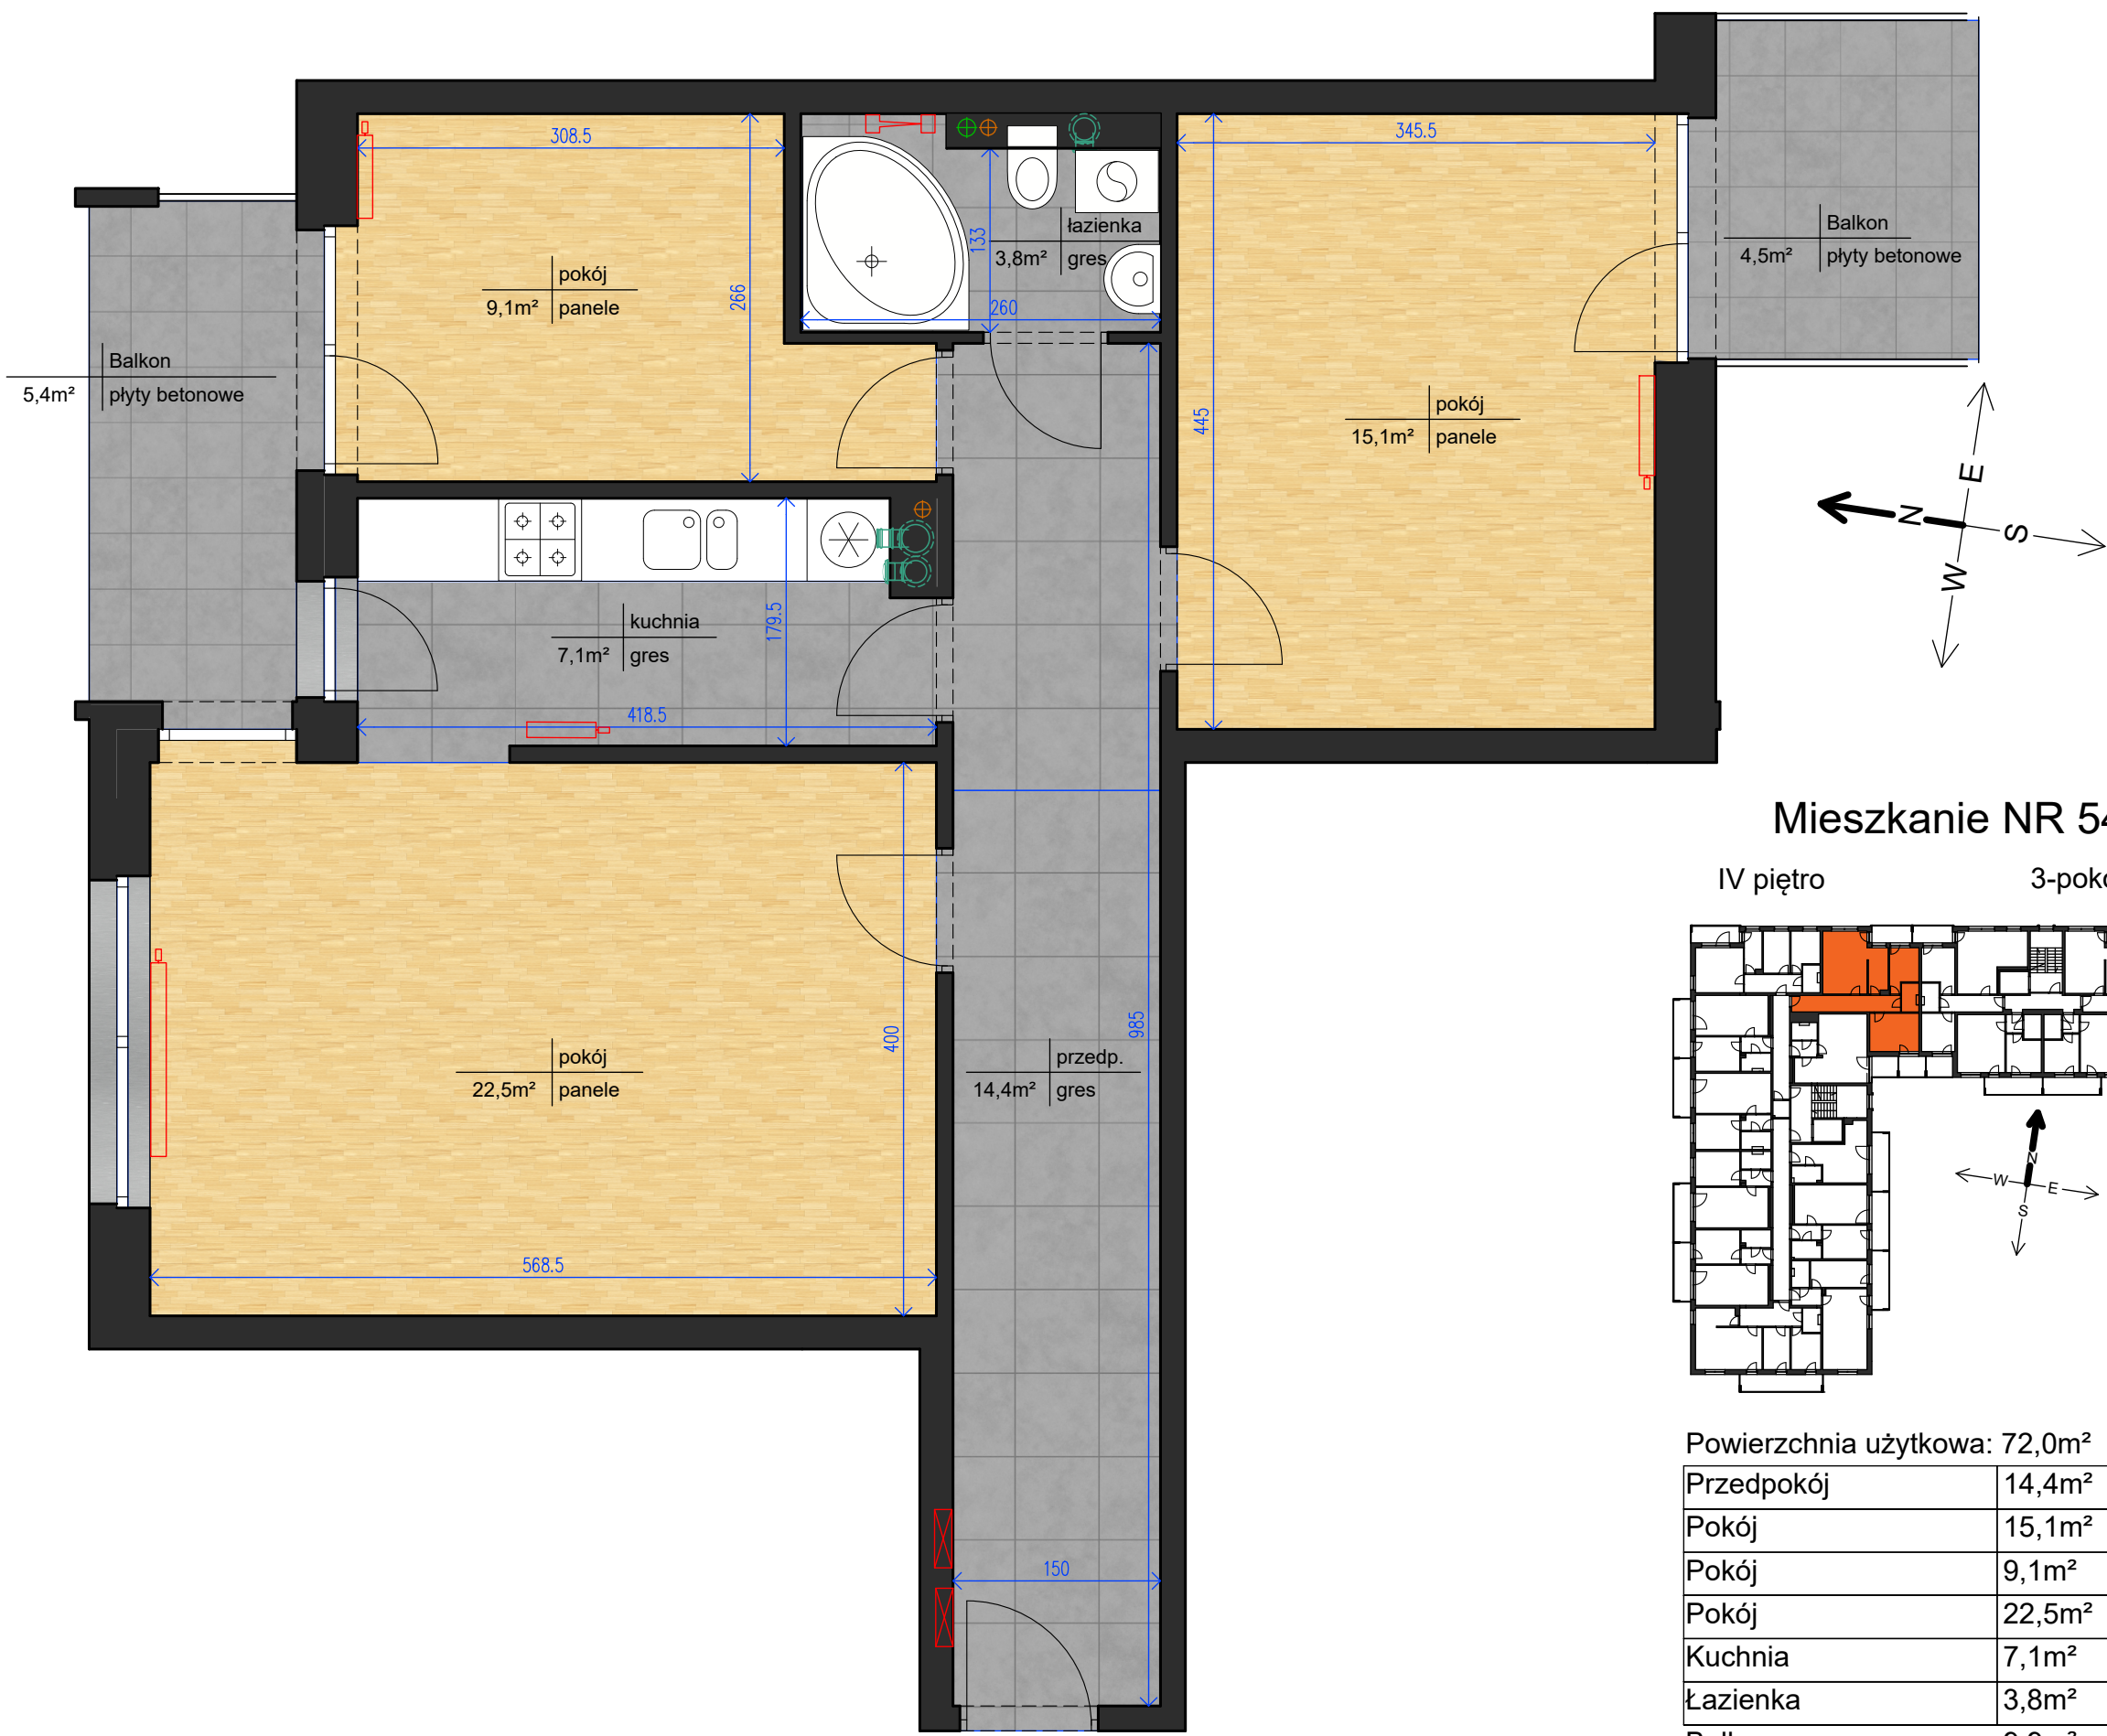

Mieszkanie NR 54

IV piętro 3-pokojowe

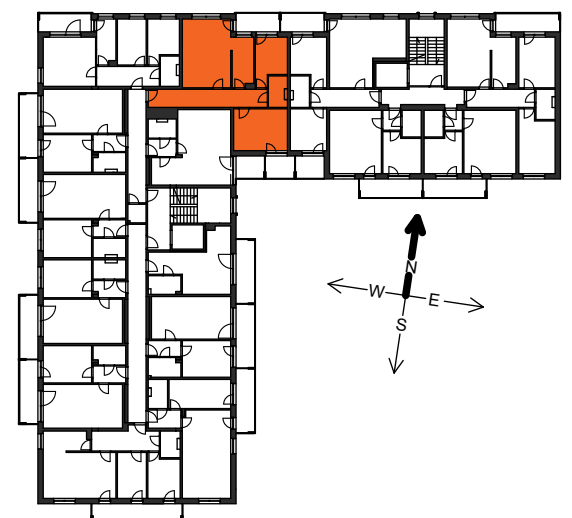

Powierzchnia użytkowa: 72,0m²

Przedpokój	14,4m²
Pokój	15,1m²
Pokój	9,1m²
Pokój	22,5m²
Kuchnia	7,1m²
Łazienka	3,8m²
Balkon	9,9m²