


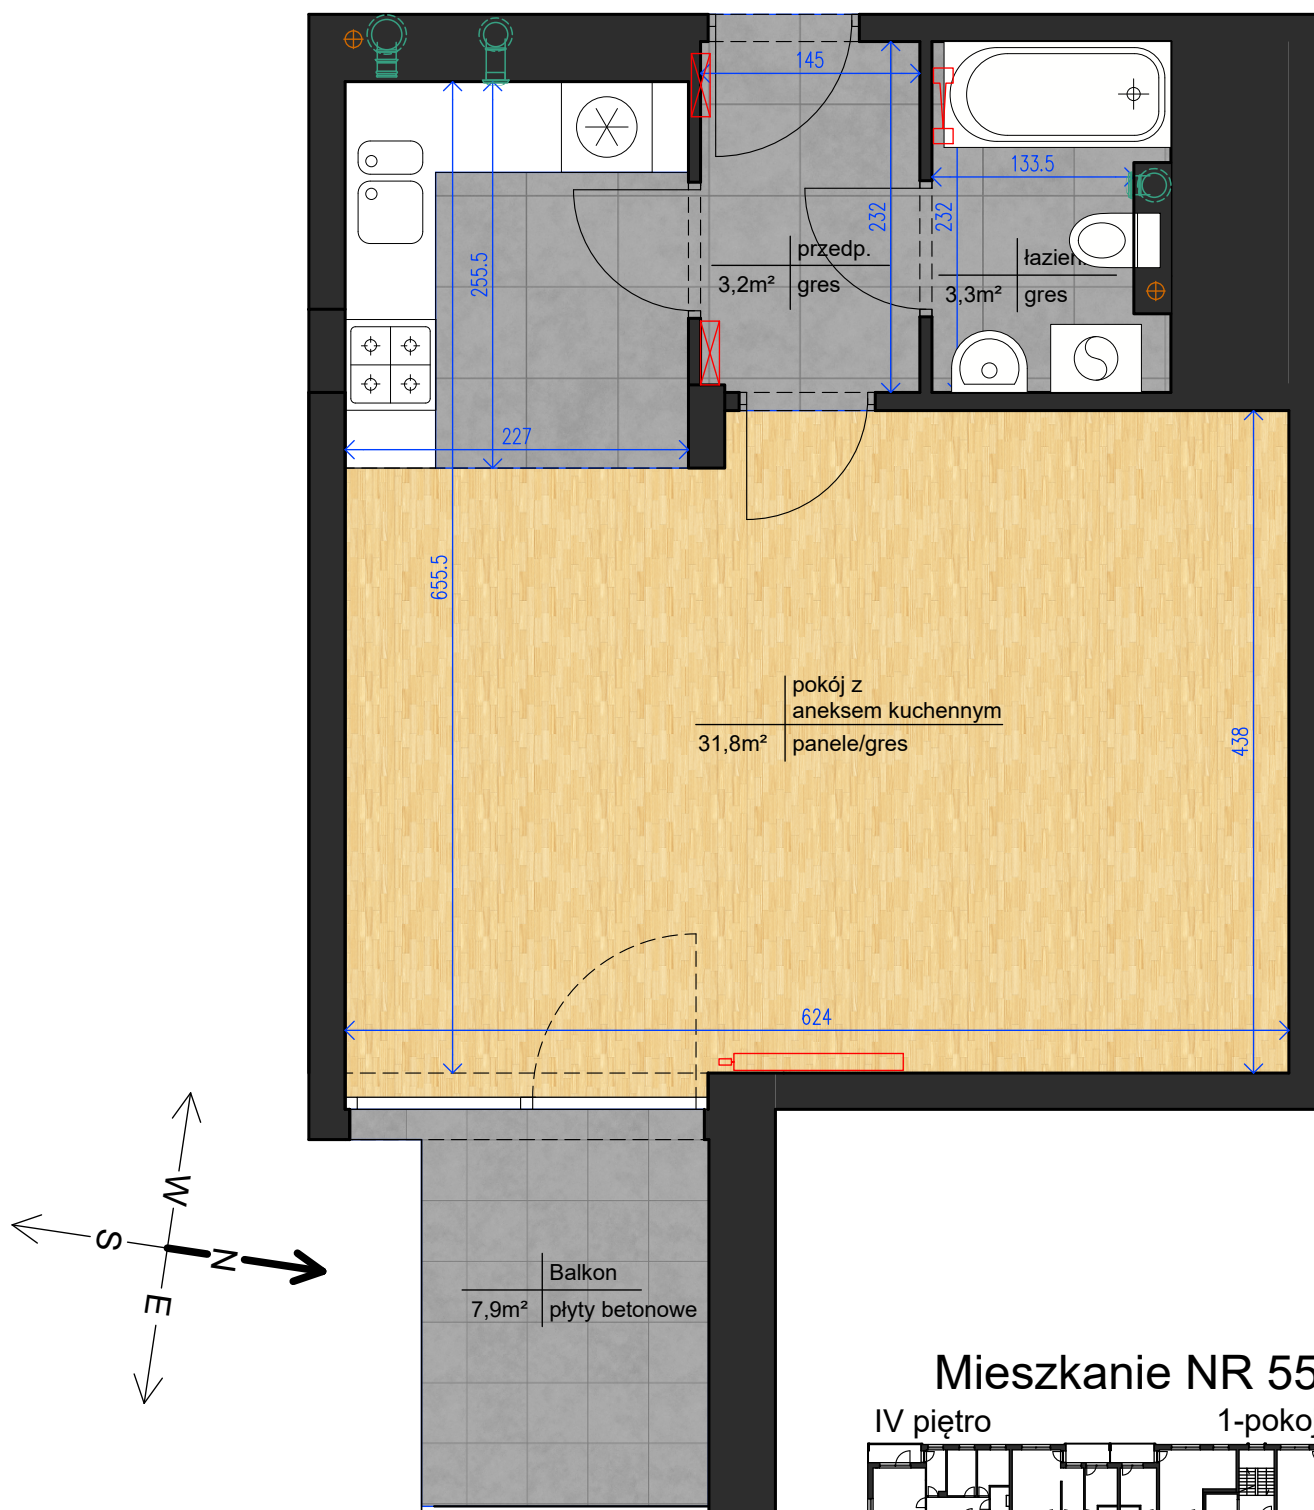

Powierzchnia użytkowa: 38,3m²

Przedpokój	3,2m ²
Pokój z aneksem	31,8m ²
Łazienka	3,3m ²
Balkon	7,9m ²

Mieszkanie NR 55

IV piętro

1-pokojowe

