



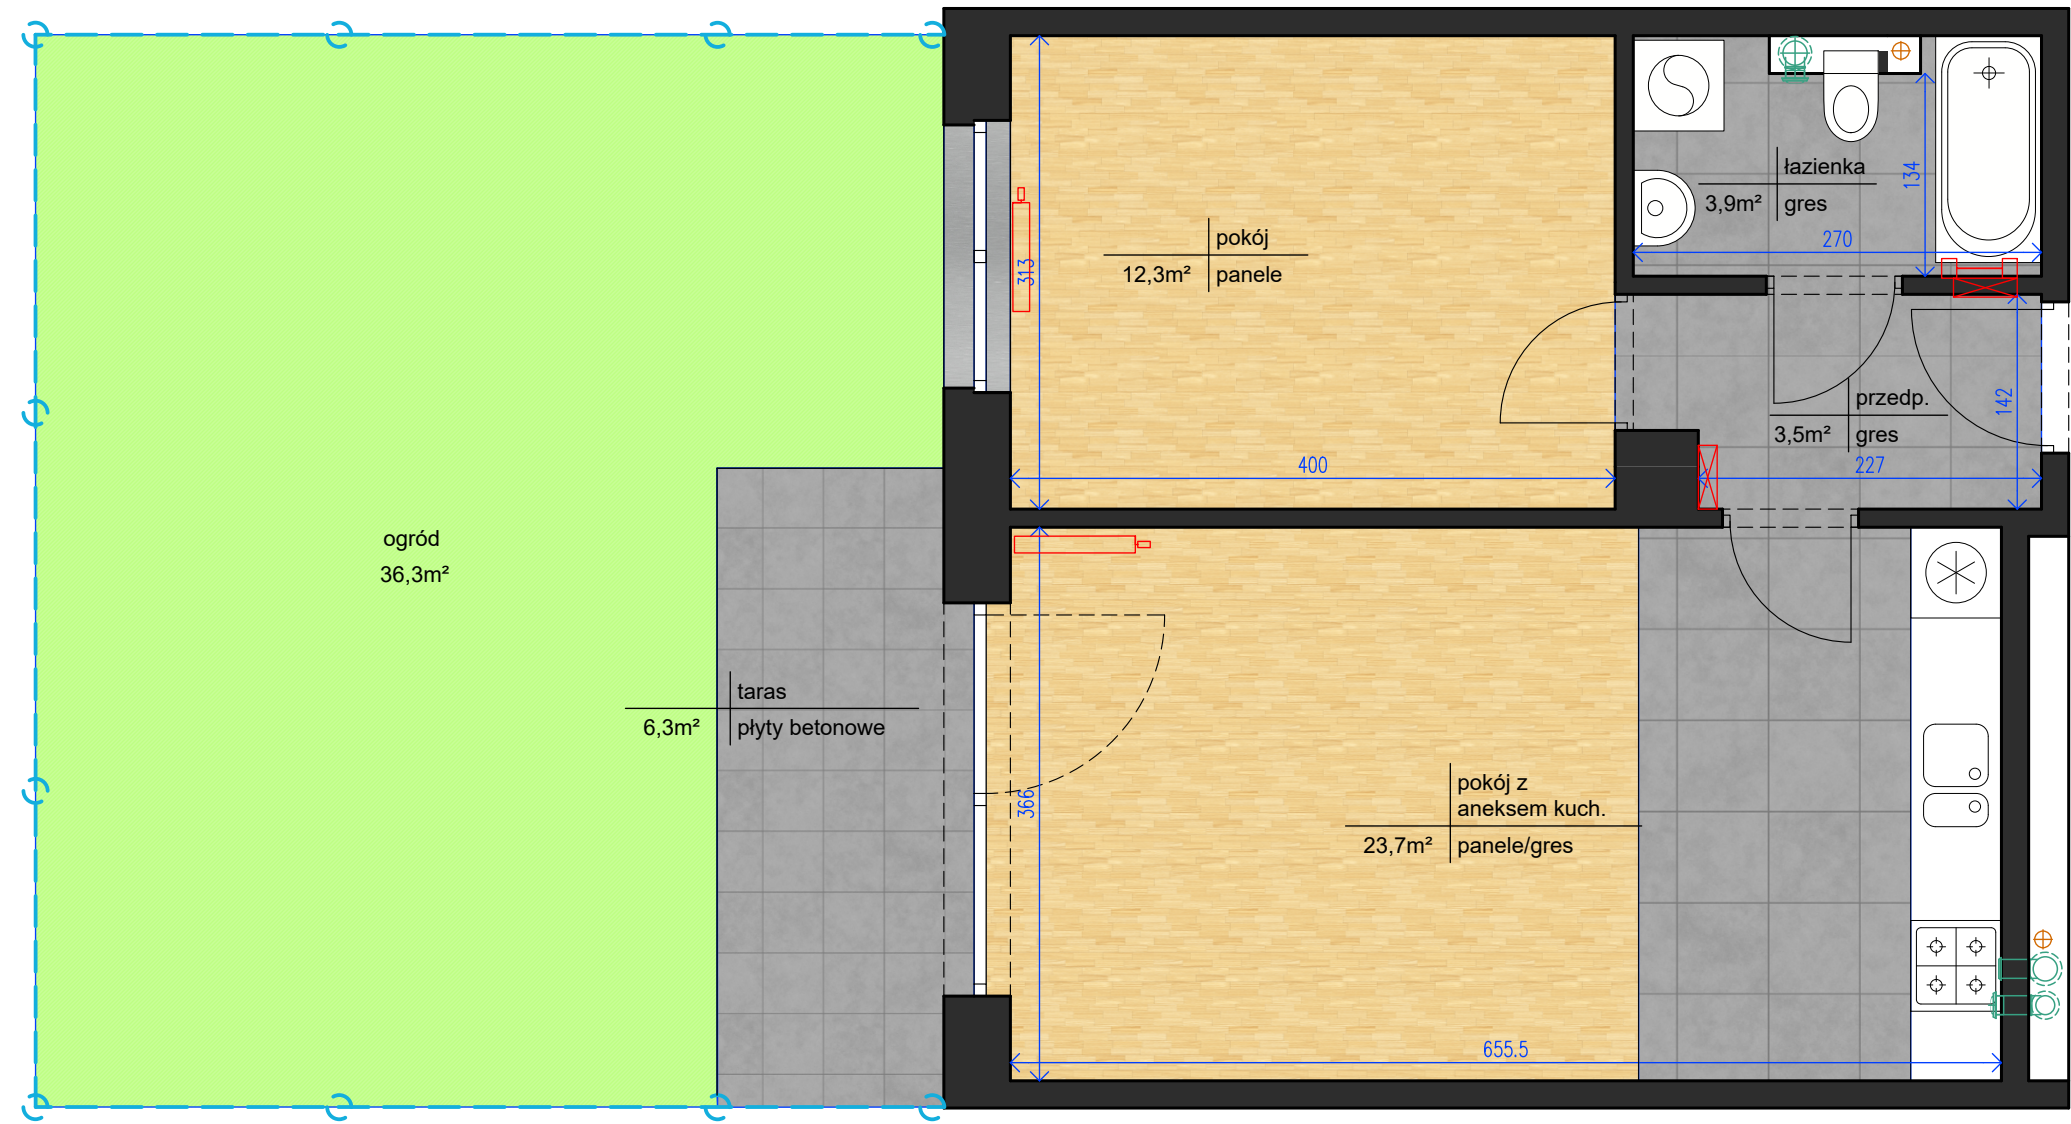

Mieszkanie NR 06

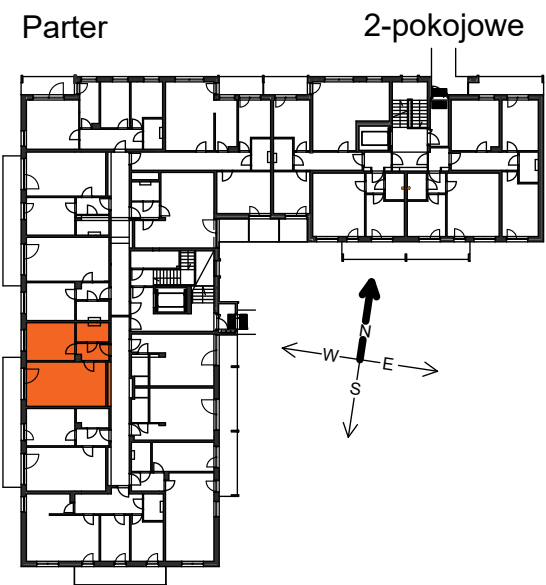

Powierzchnia użytkowa: 43,4m²

Przedpokój	3,5m²
Pokój	12,3m²
Pokój z aneksem	23,7m²
Łazienka	3,9m²
Taras	6,3m²
Ogród	36,3m²