


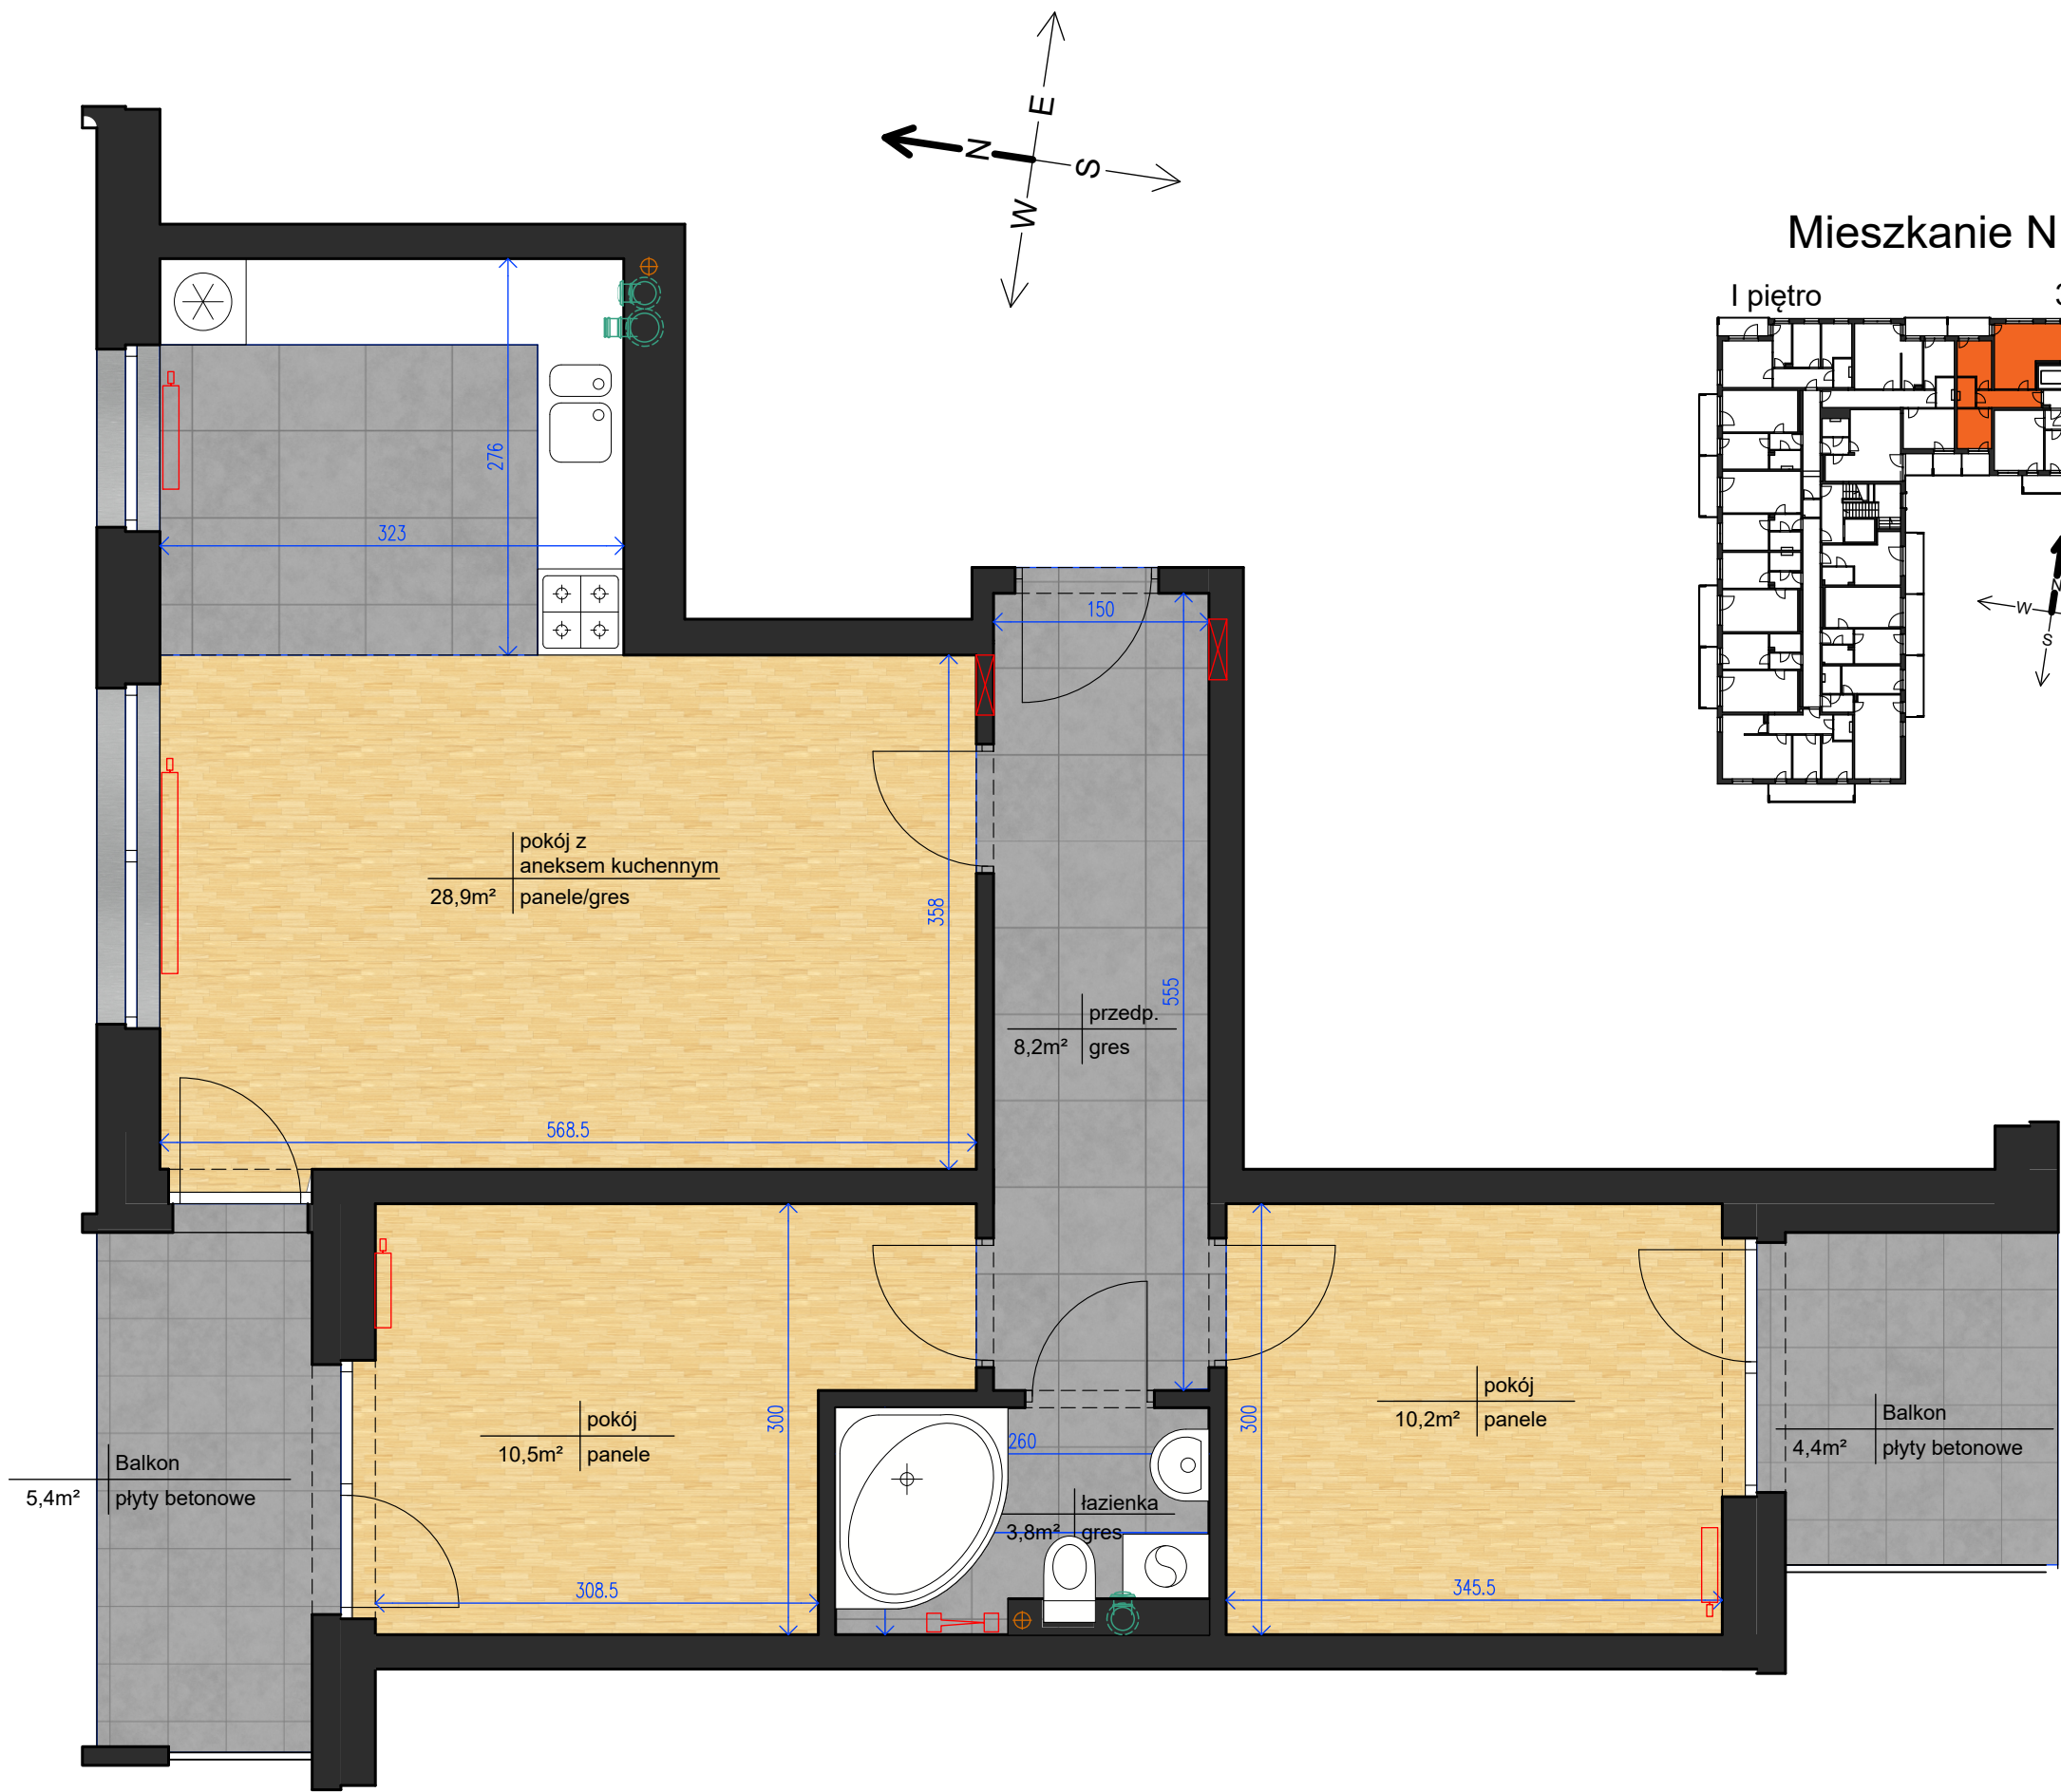

Mieszkanie NR 63



Powierzchnia użytkowa: 61,6m²

Przedpokój	8,2m²
Pokój	10,2m²
Pokój	10,5m²
Pokój z aneksem	28,9m²
Łazienka	3,8m²
Balkon	9,8m²