
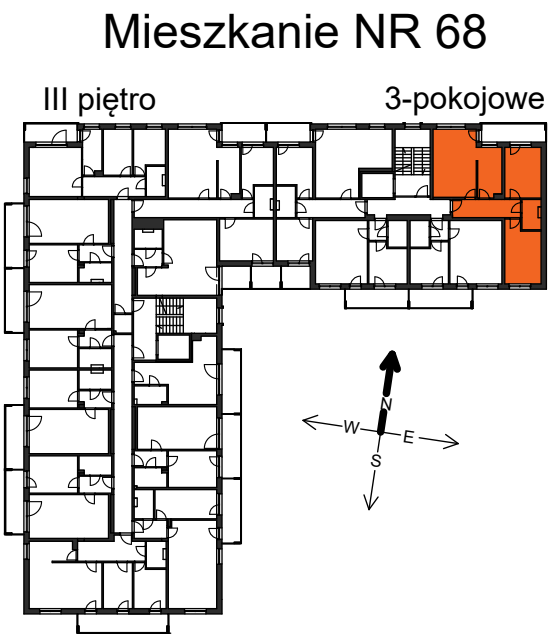
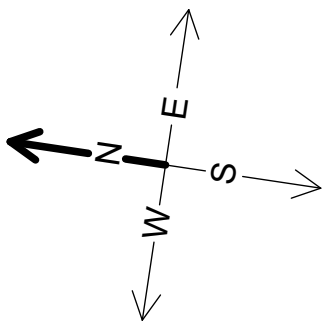


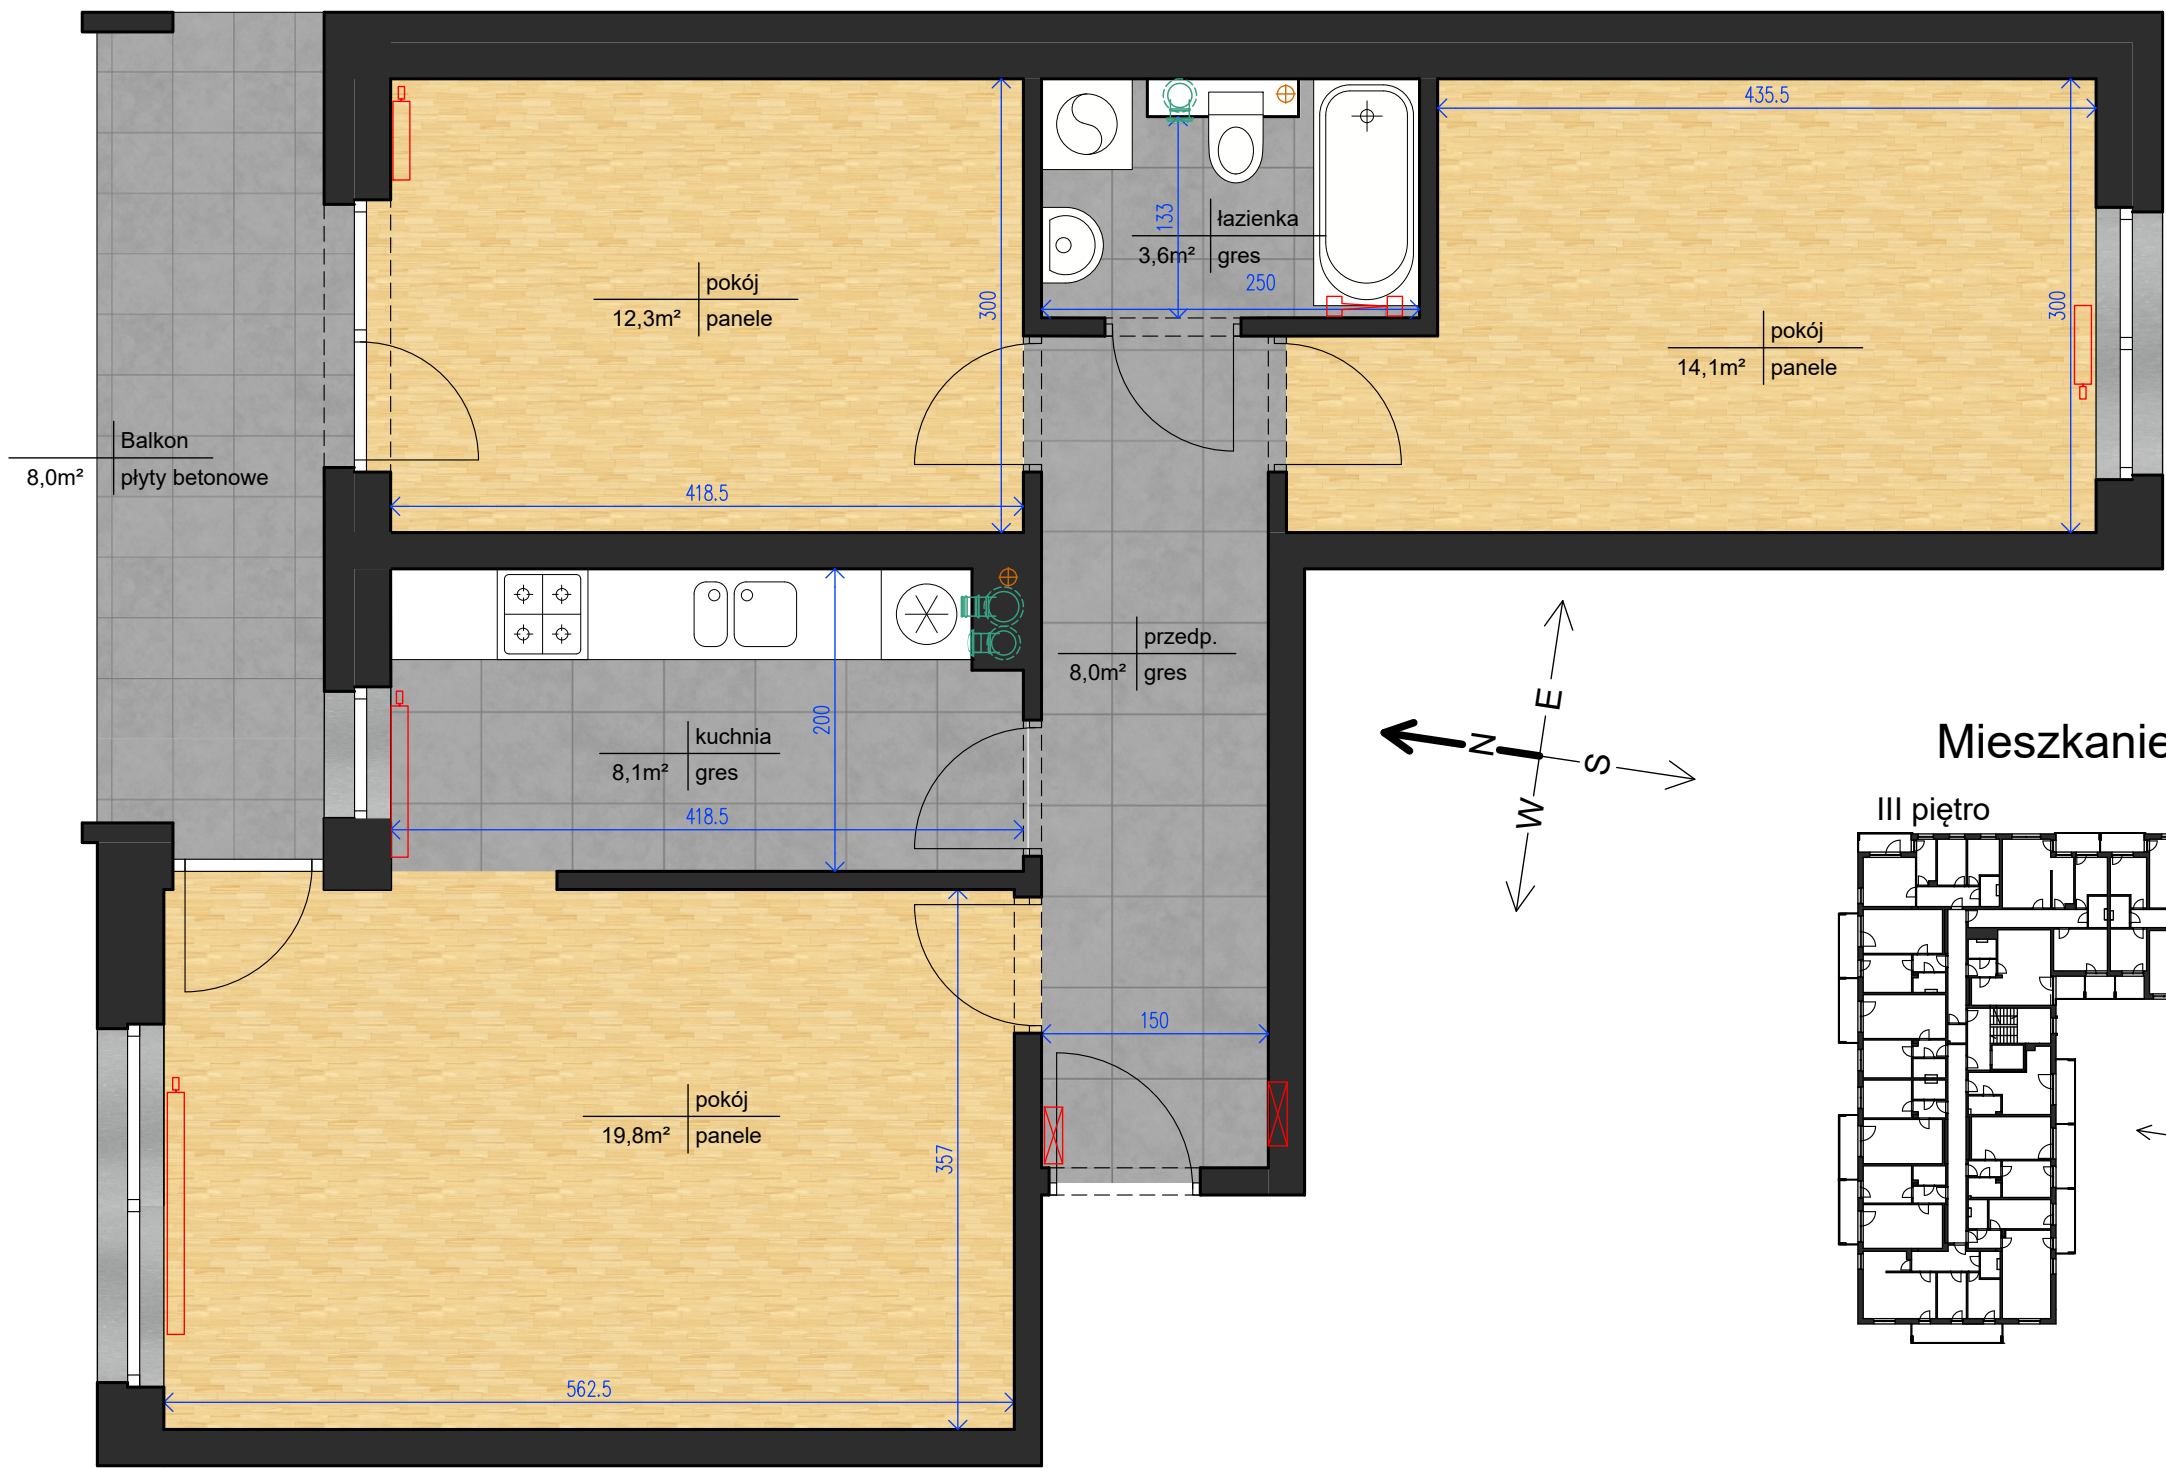

Powierzchnia użytkowa: 65,9m²

Przedpokój	8,0m²
Kuchnia	8,1m²
Pokój	19,8m²
Pokój	14,1m²
Pokój	12,3m²
Łazienka	3,6m²
Balkon	8,0m²