



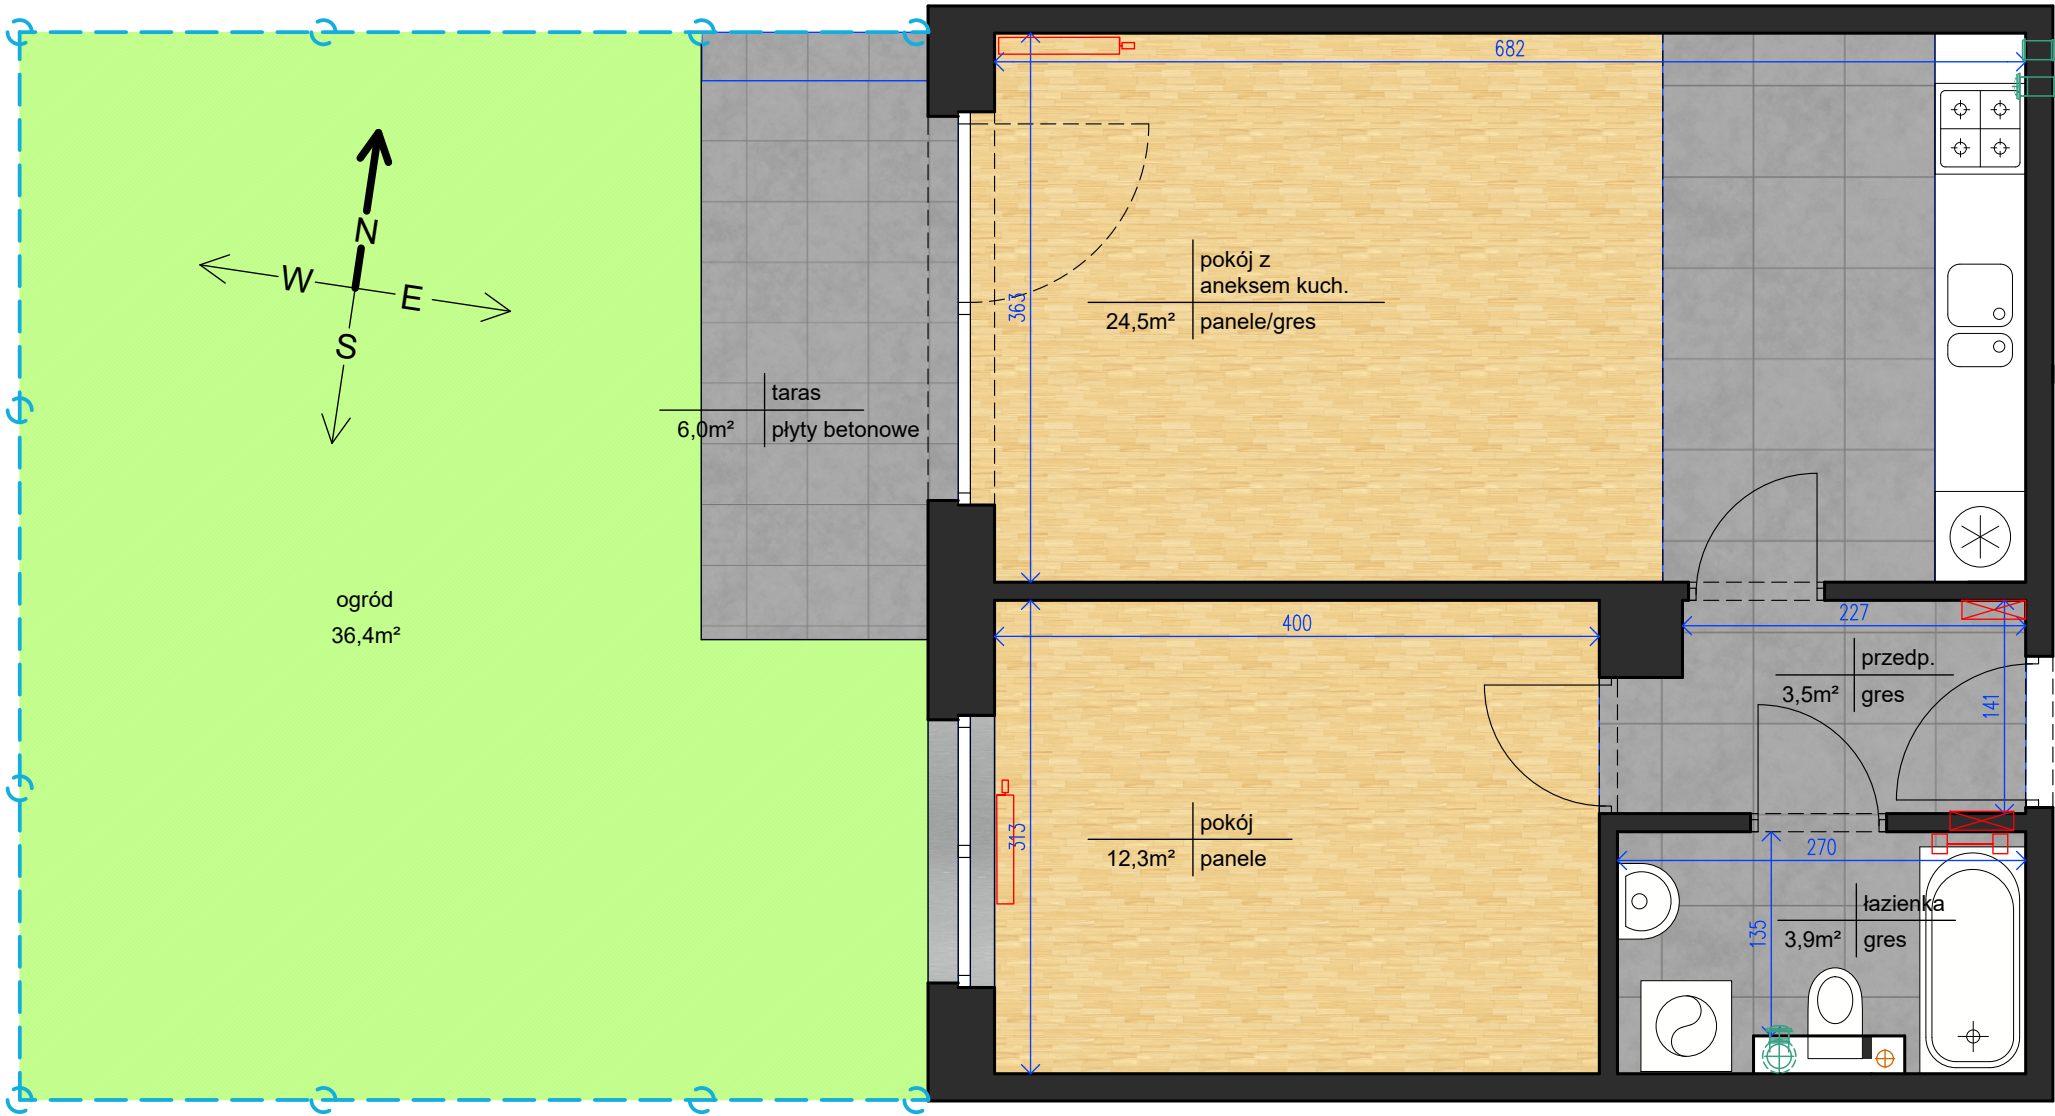

Mieszkanie NR 07

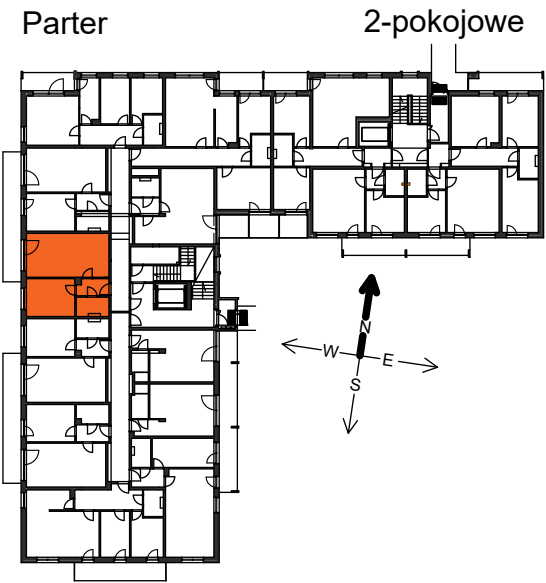

Powierzchnia użytkowa: 44,2m²

Przedpokój	3,5m²
Pokój	12,3m²
Pokój z aneksem	24,5m²
Łazienka	3,9m²
Taras	6,0m²
Ogród	36,4m²