



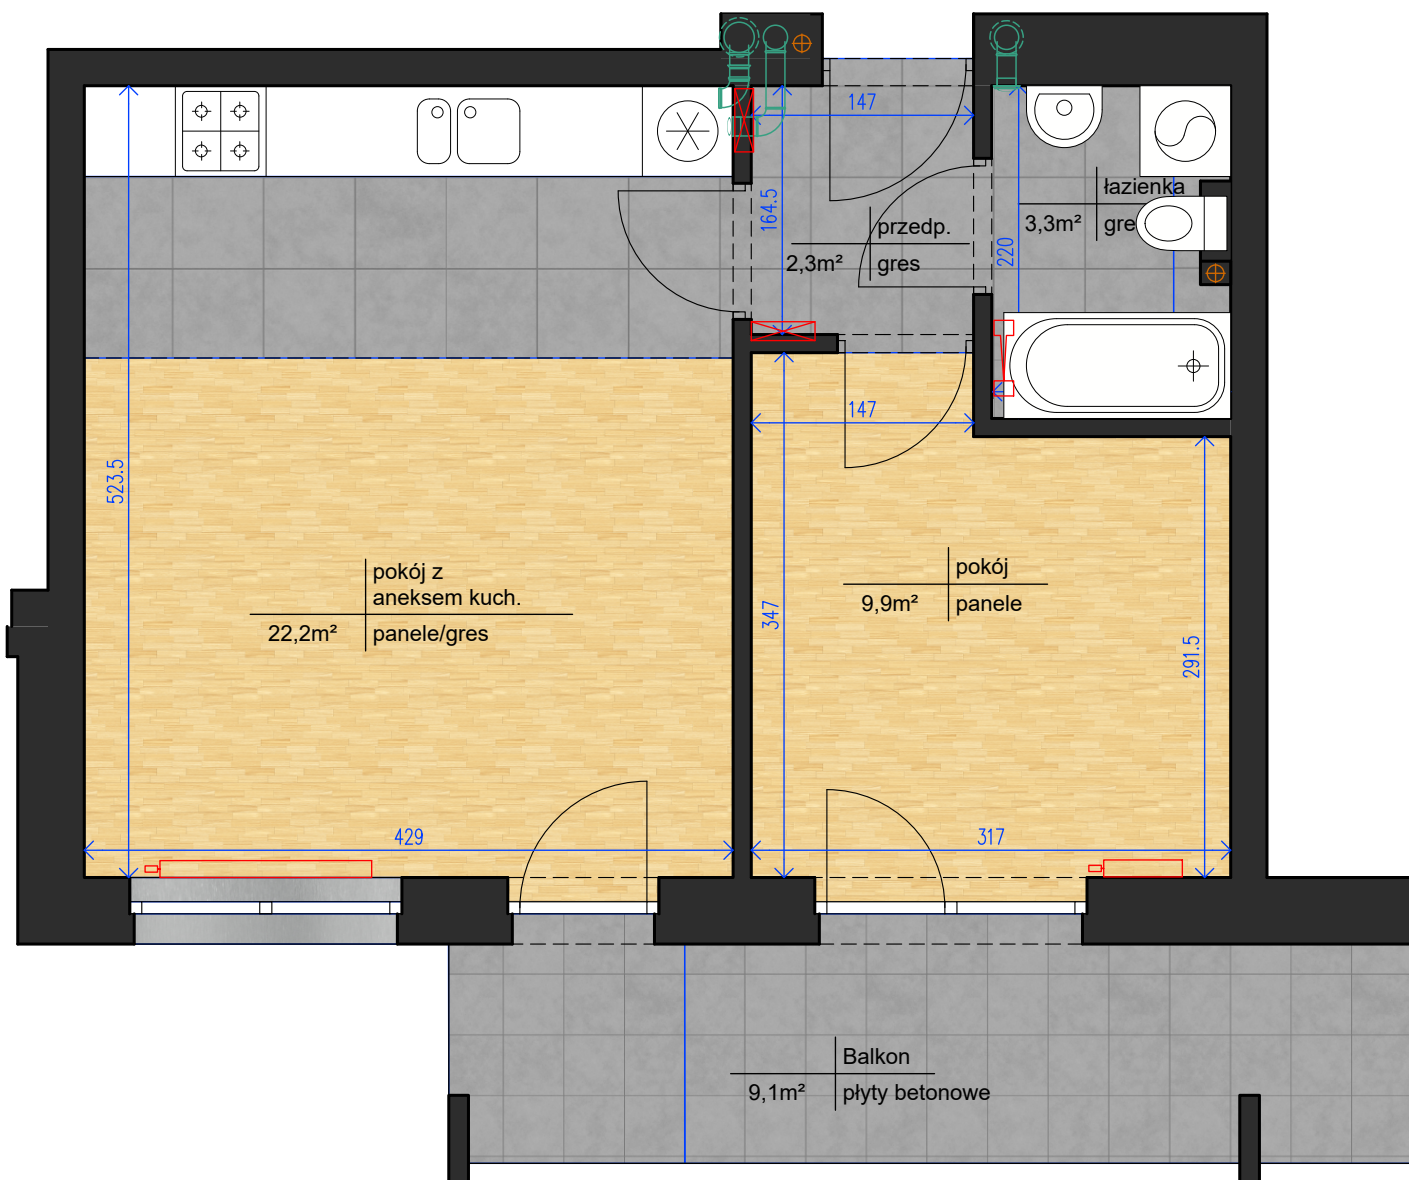

Mieszkanie NR 74

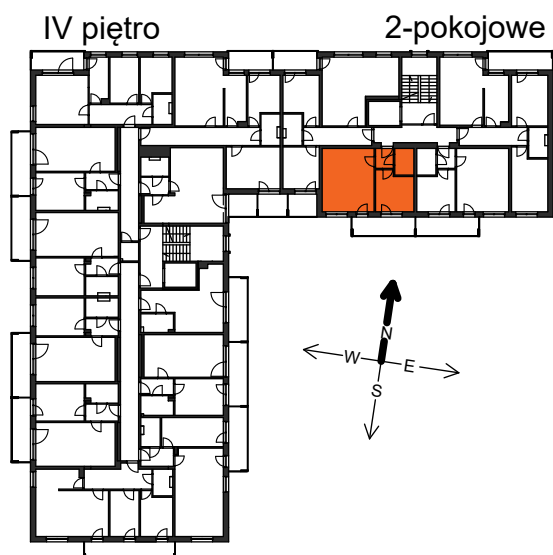

Powierzchnia użytkowa: 37,7m²

Przedpokój	2,3m²
Pokój	9,9m²
Pokój z aneksem	22,2m²
Łazienka	3,3m²
Balkon	9,1m²